

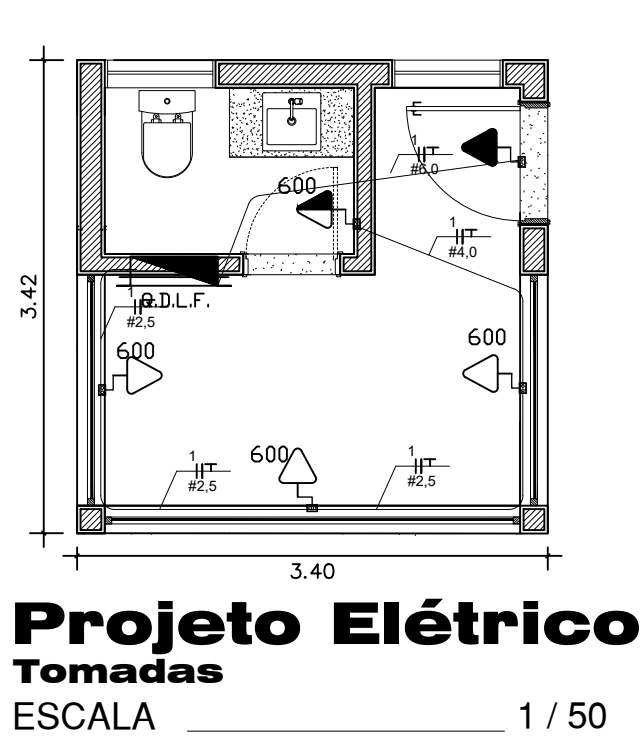
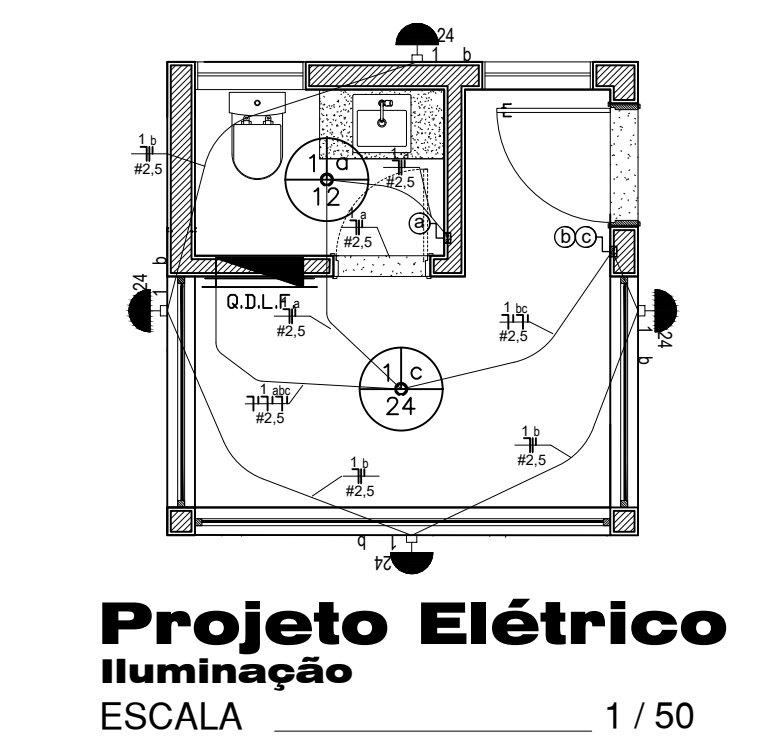
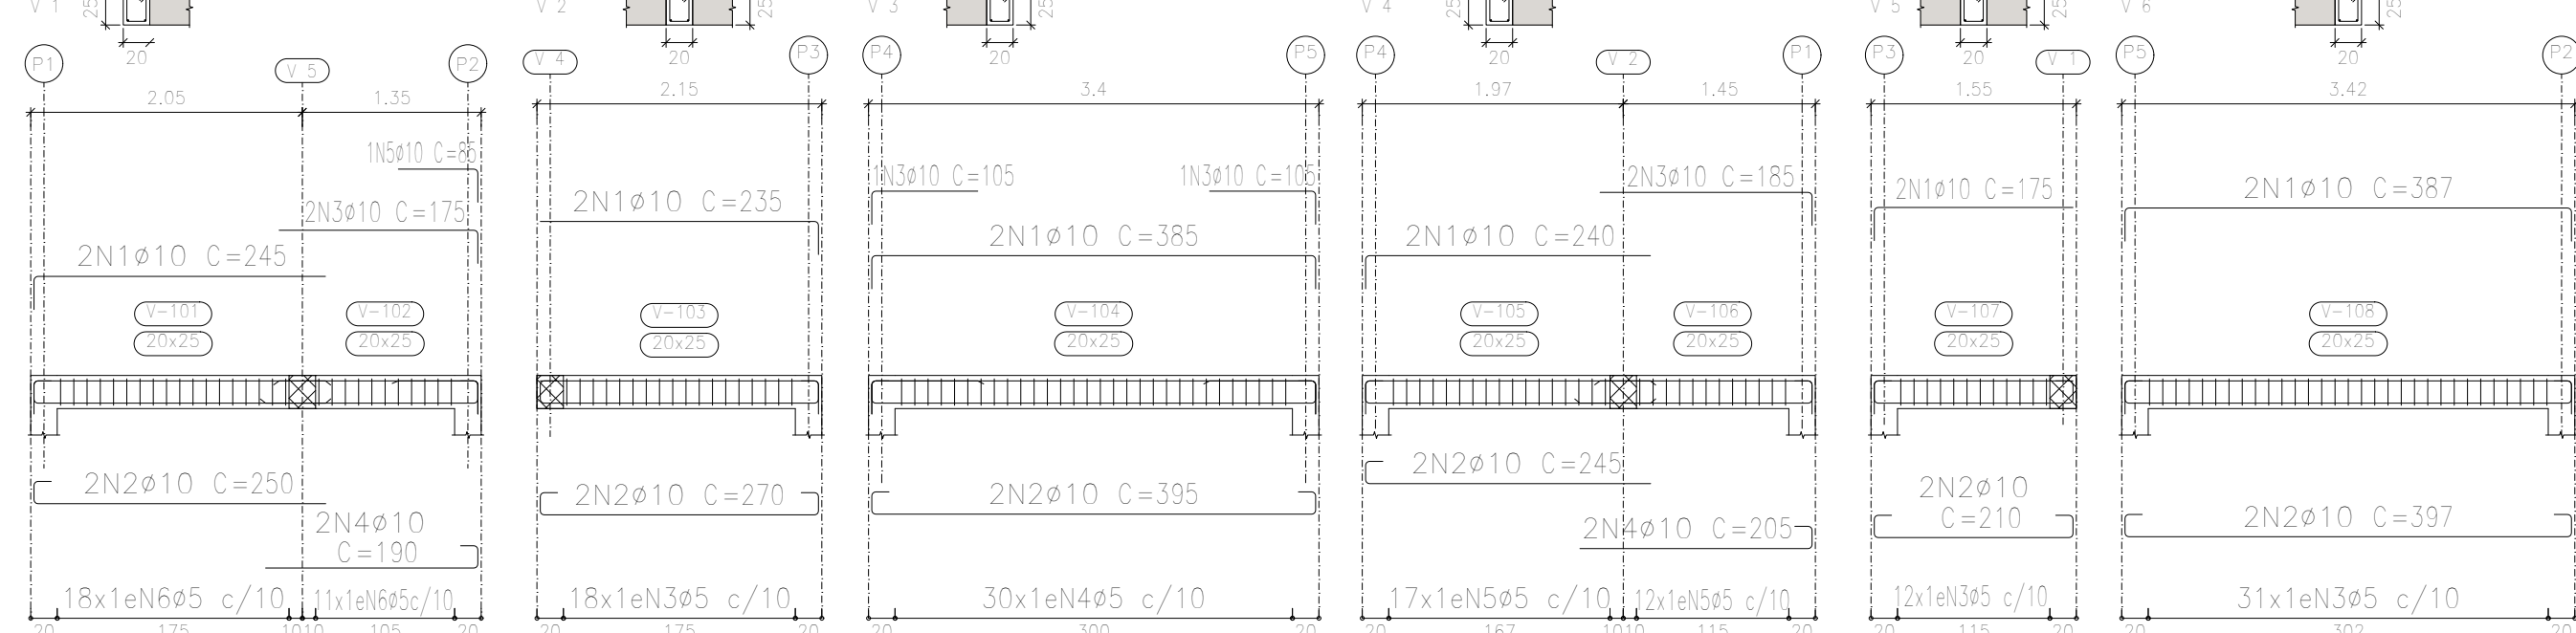
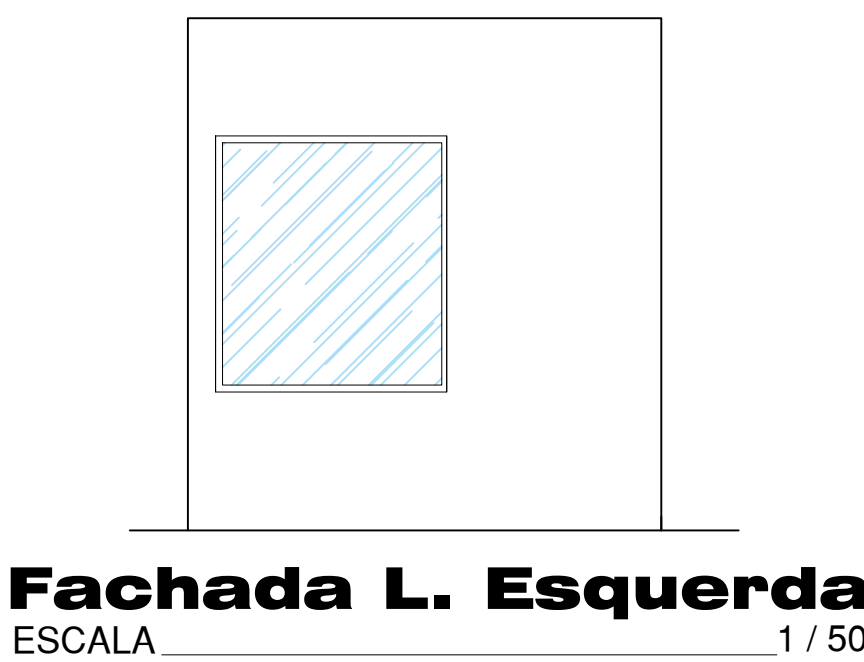
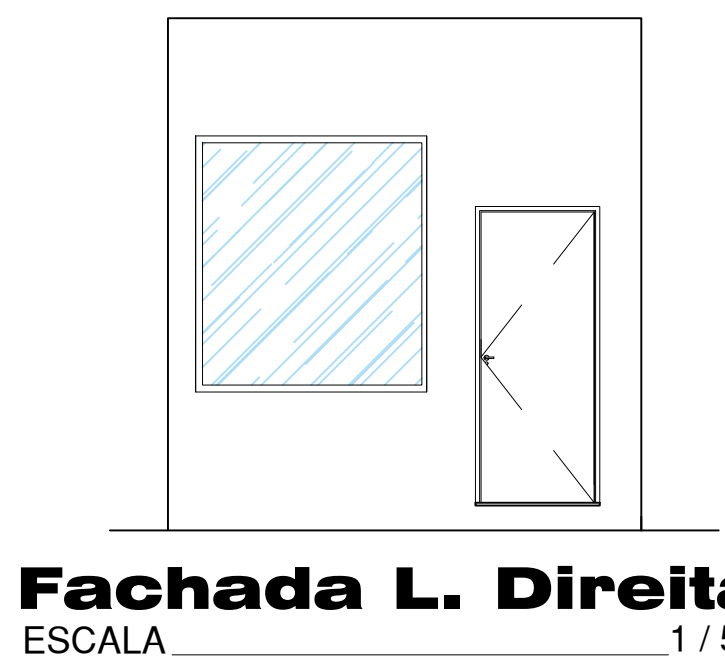
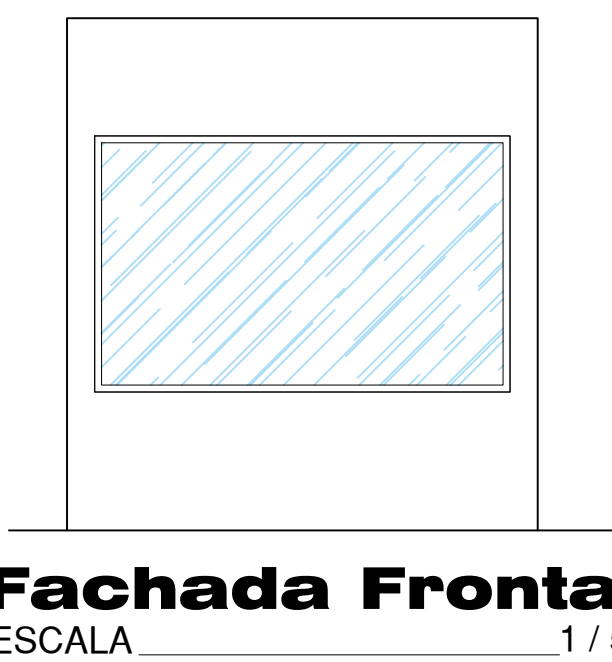
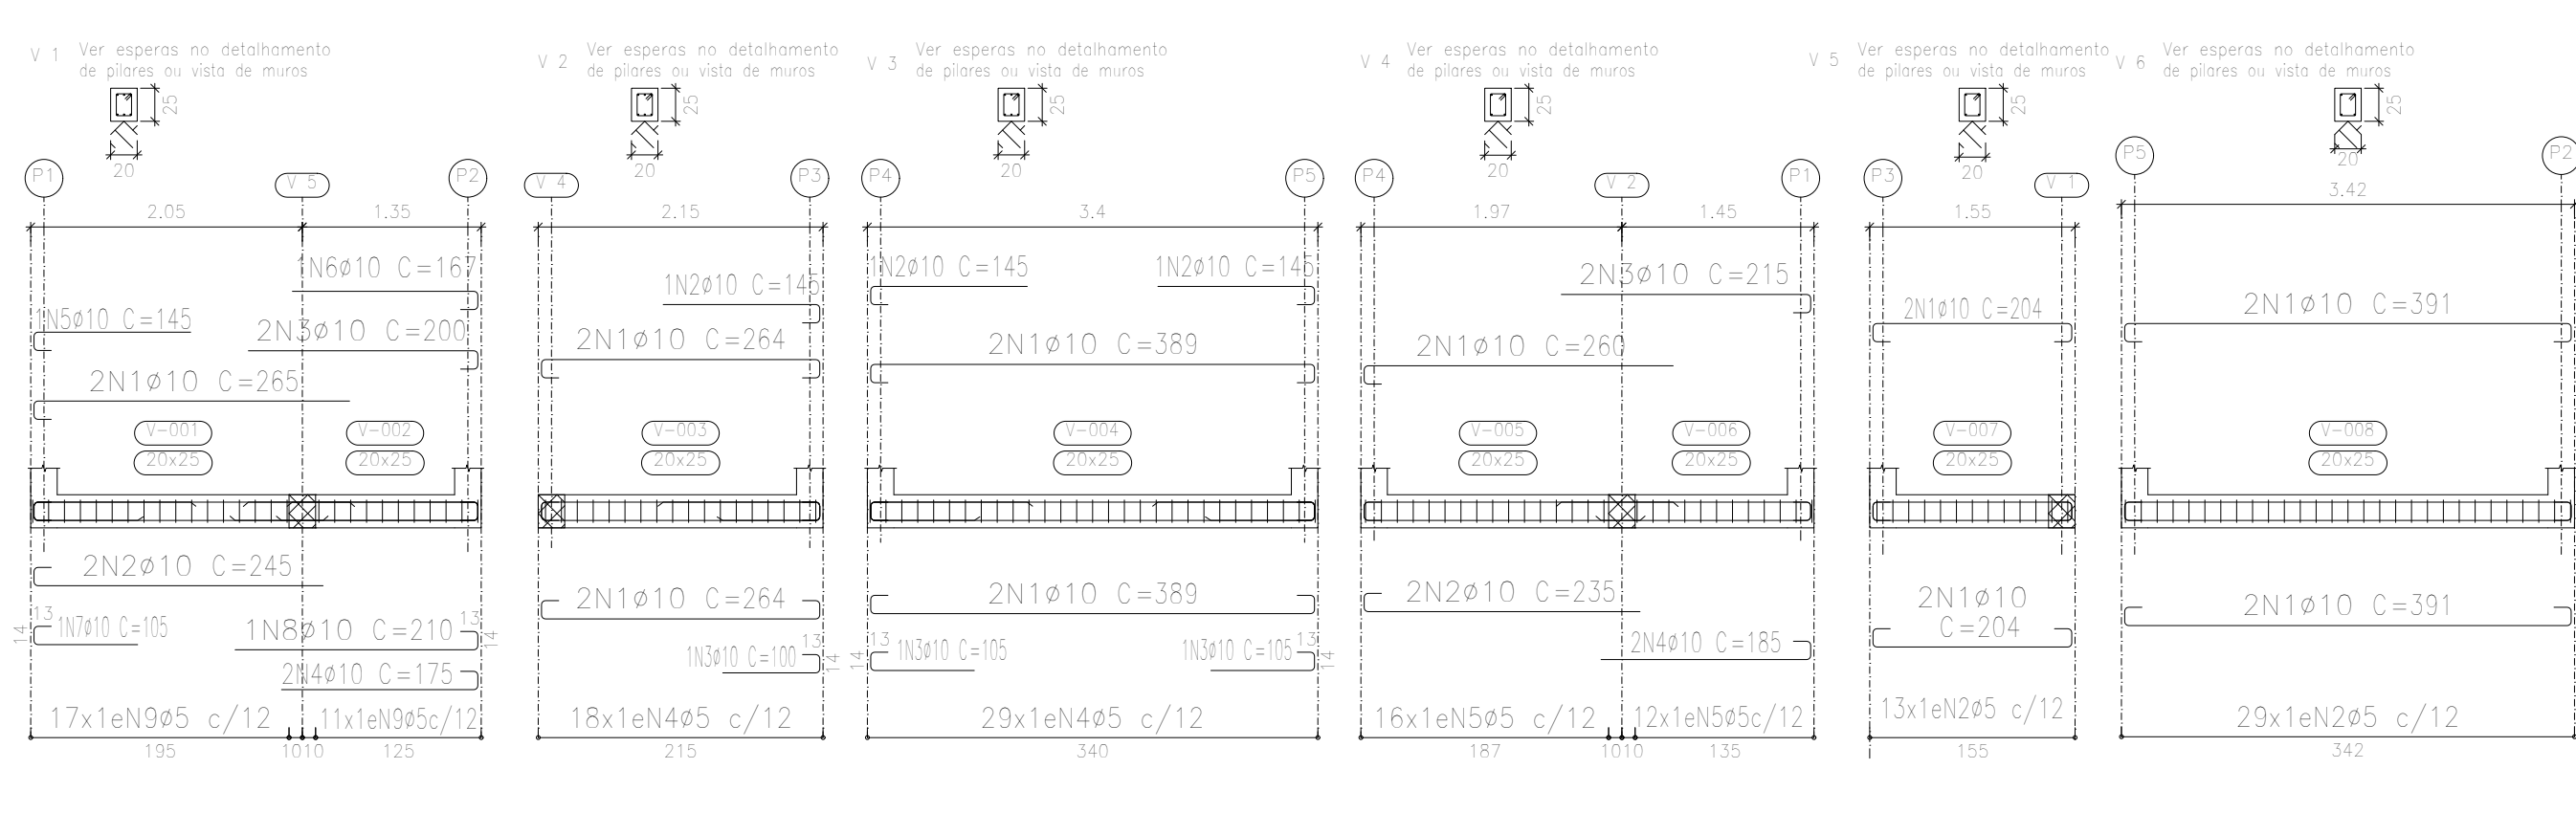
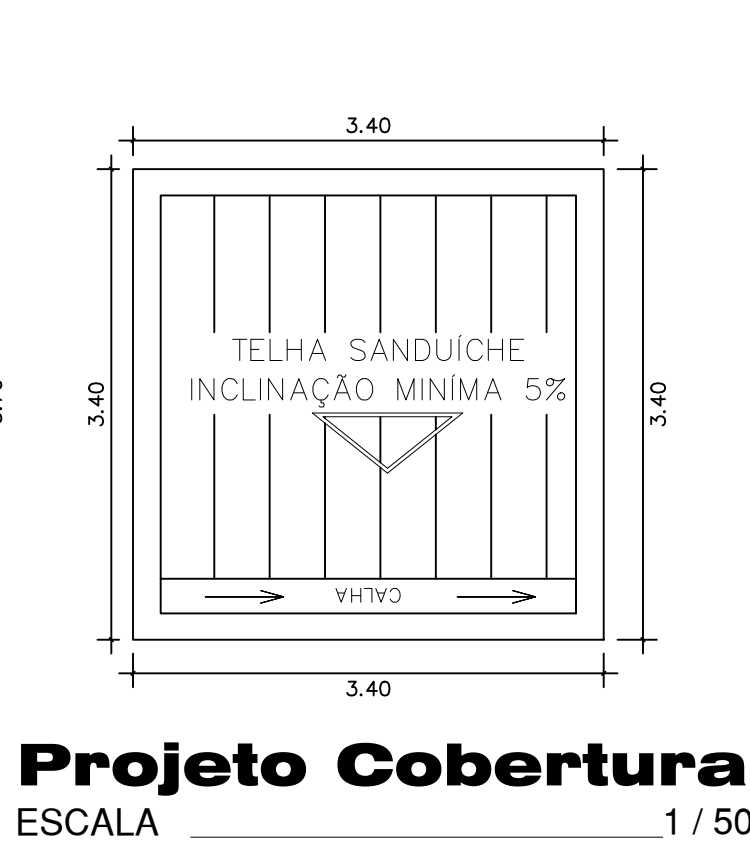
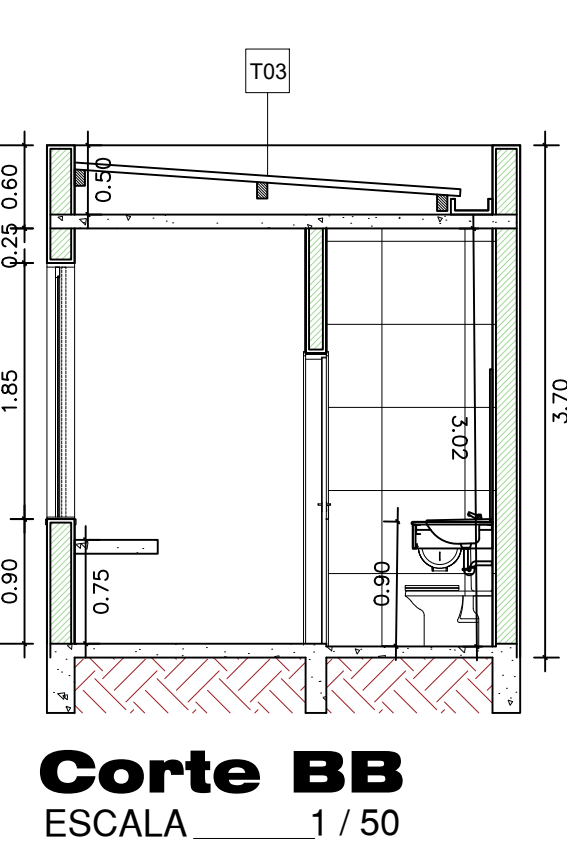
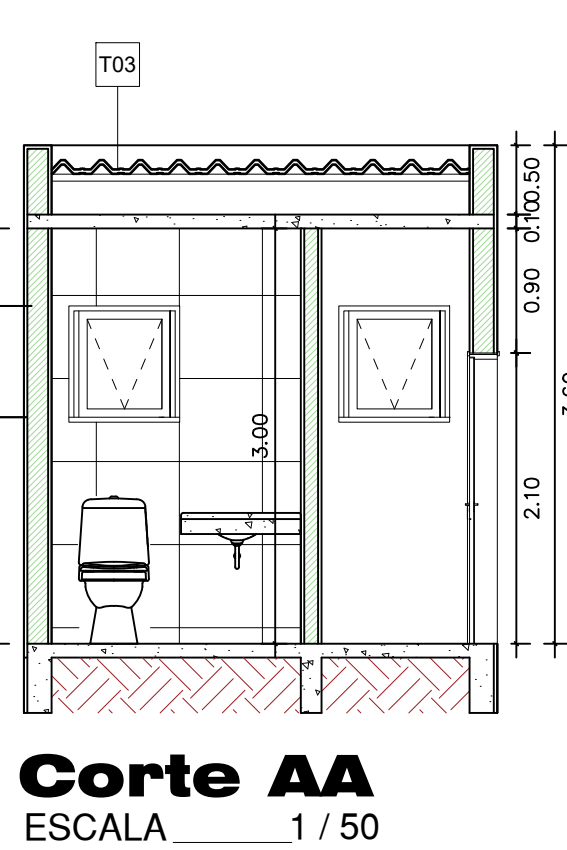
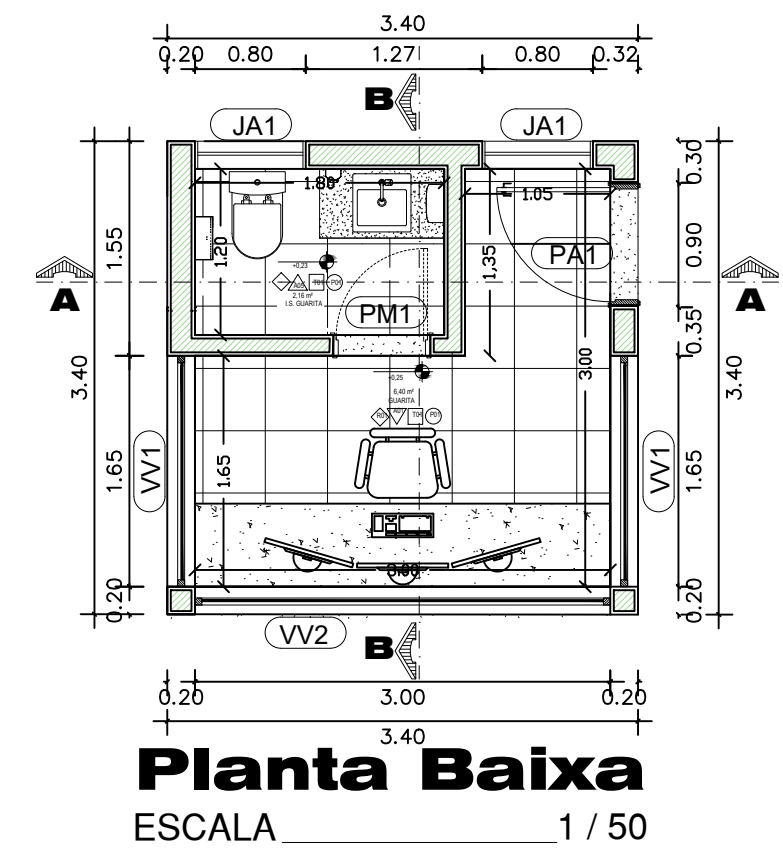
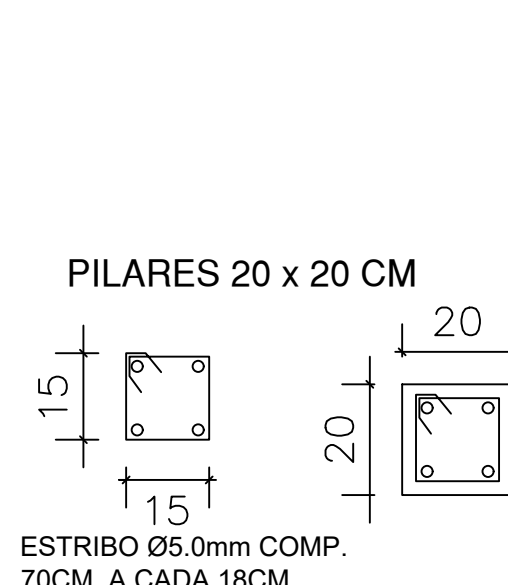


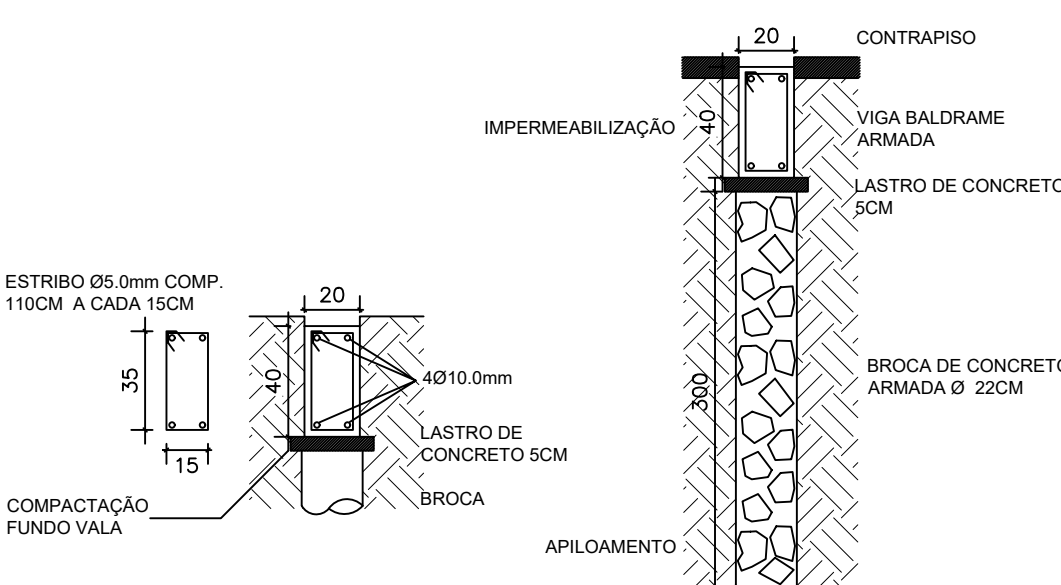



QUADRO DE CARGAS (QDLF - 1)										
Circuito	Lâmpadas	Tomadas	Carga w	Disjuntor	DR	Tensão	Fiação	Fases	Descrição	
1	1	5	132	10A	—	110v	2.5	A	Iluminação	
2	—	—	2400	16A	—	110v	2.5	B	Tomadas de uso geral	
3	—	—	1	25A	—	220v	6.0	A	Ar Condicionado	
4	—	—	—	—	—	—	—	B	Reserva	
5	—	—	—	—	—	—	—	A	Reserva	
6	—	—	—	—	—	—	—	B	Reserva	
TOTAL	1	5	4	1	3532	—	—	A,B		

QUADRO DE CARGAS (QDLF - 1)									
CODIGO	QUANTIDADE	TIPO	TIPO	TIPO	TIPO	TIPO	TIPO	TIPO	TIPO
PAI	1	1	1	1	1	1	1	1	1
PAI	1	1	1	1	1	1	1	1	1
DIAGRAMA UNIFILAR

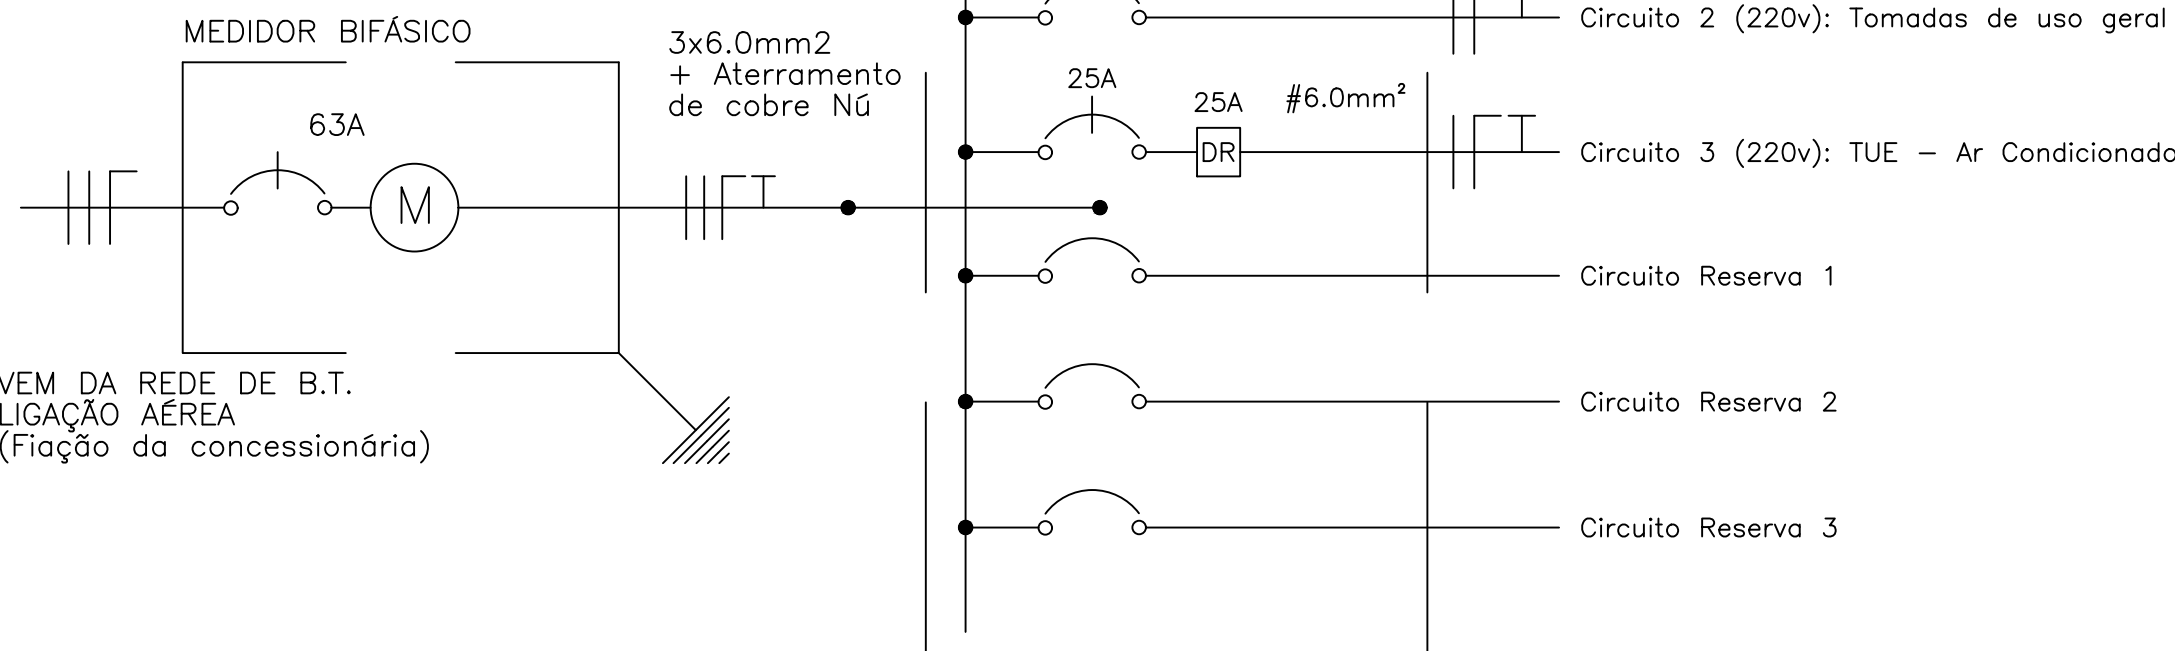

Detalhe Baldrame e Broca Detalhe Pilares ESCALA 1/50

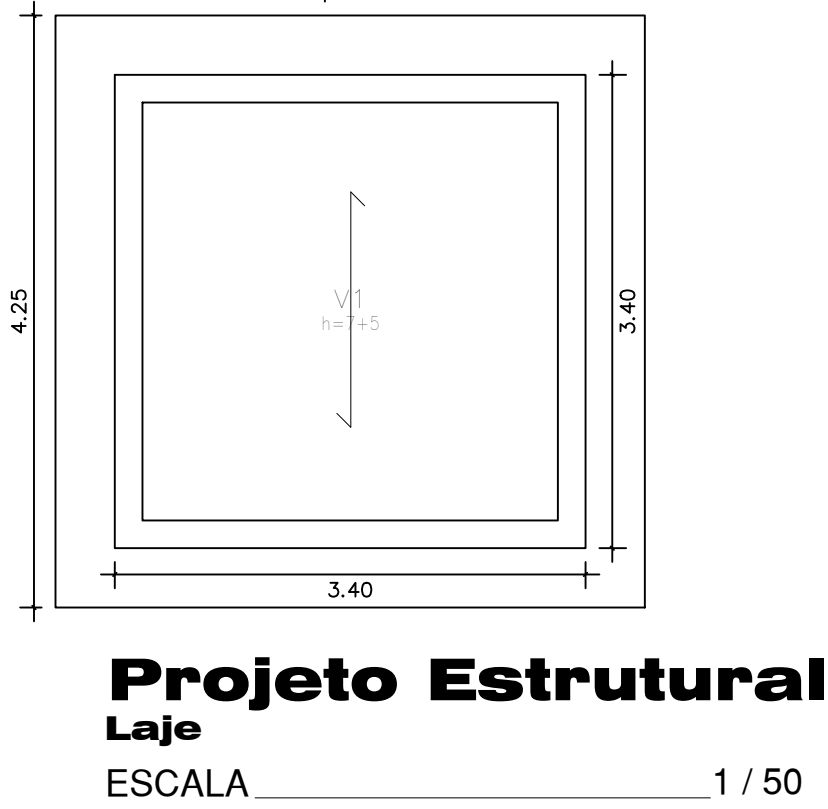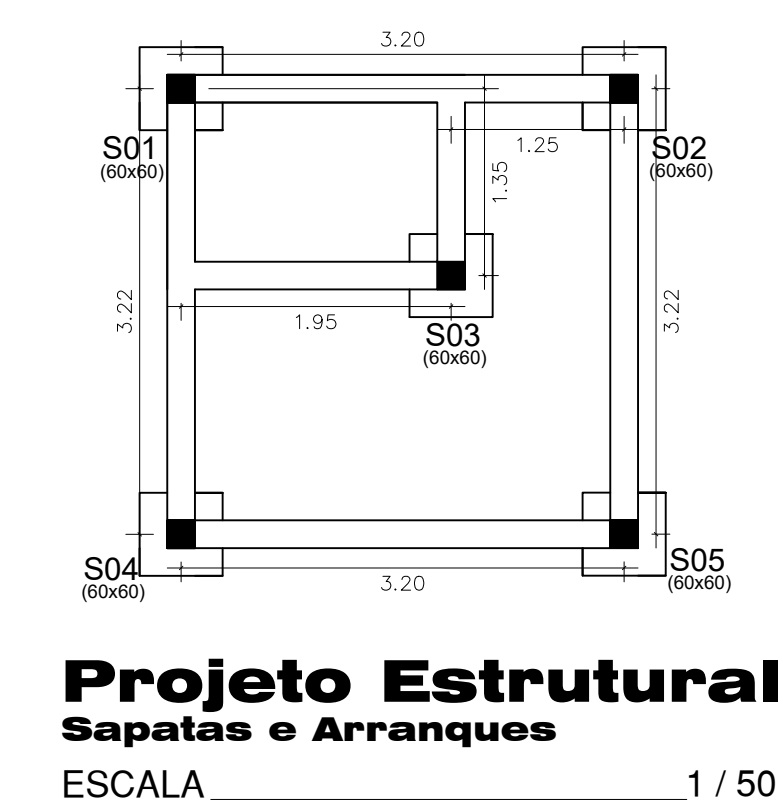

Proprietário: SAAE PASSOS

Construção de Laboratório de Água e Efluentes.

Projeto Guarita

Av. José Caetano de Andrade
Bairro Muarama - CEP: 37902-325 - Passos/MG

FRANCHA

01/02

LOCALIZAÇÃO

MAIO / 2025

ESCALAS

INDICADAS

ART

Nº

CAD PMN

ÁREAS

M²

ÁREA LOTE

2.111,45

ÁREA CONSTRUÍDA

401,00

ÁREA GUARITA

11,62

ÁREA TOTAL

422,62

ÁREA ESTACIONAMENTO PÚBLICO

944,70

ÁREA ESTACIONAMENTO SERVIDORES

421,50

ÁREA PAISAGISMO

160,27

Declaro que a aprovação do projeto não implica no reconhecimento por parte da prefeitura, ao direito de propriedade do terreno, nem da exatidão das suas medidas.

SAAE/PASSOS - CNPJ: 23.278.690/0001-40

Eng. Danilo Gonçalves Pereira
CREA MG-222561/D