




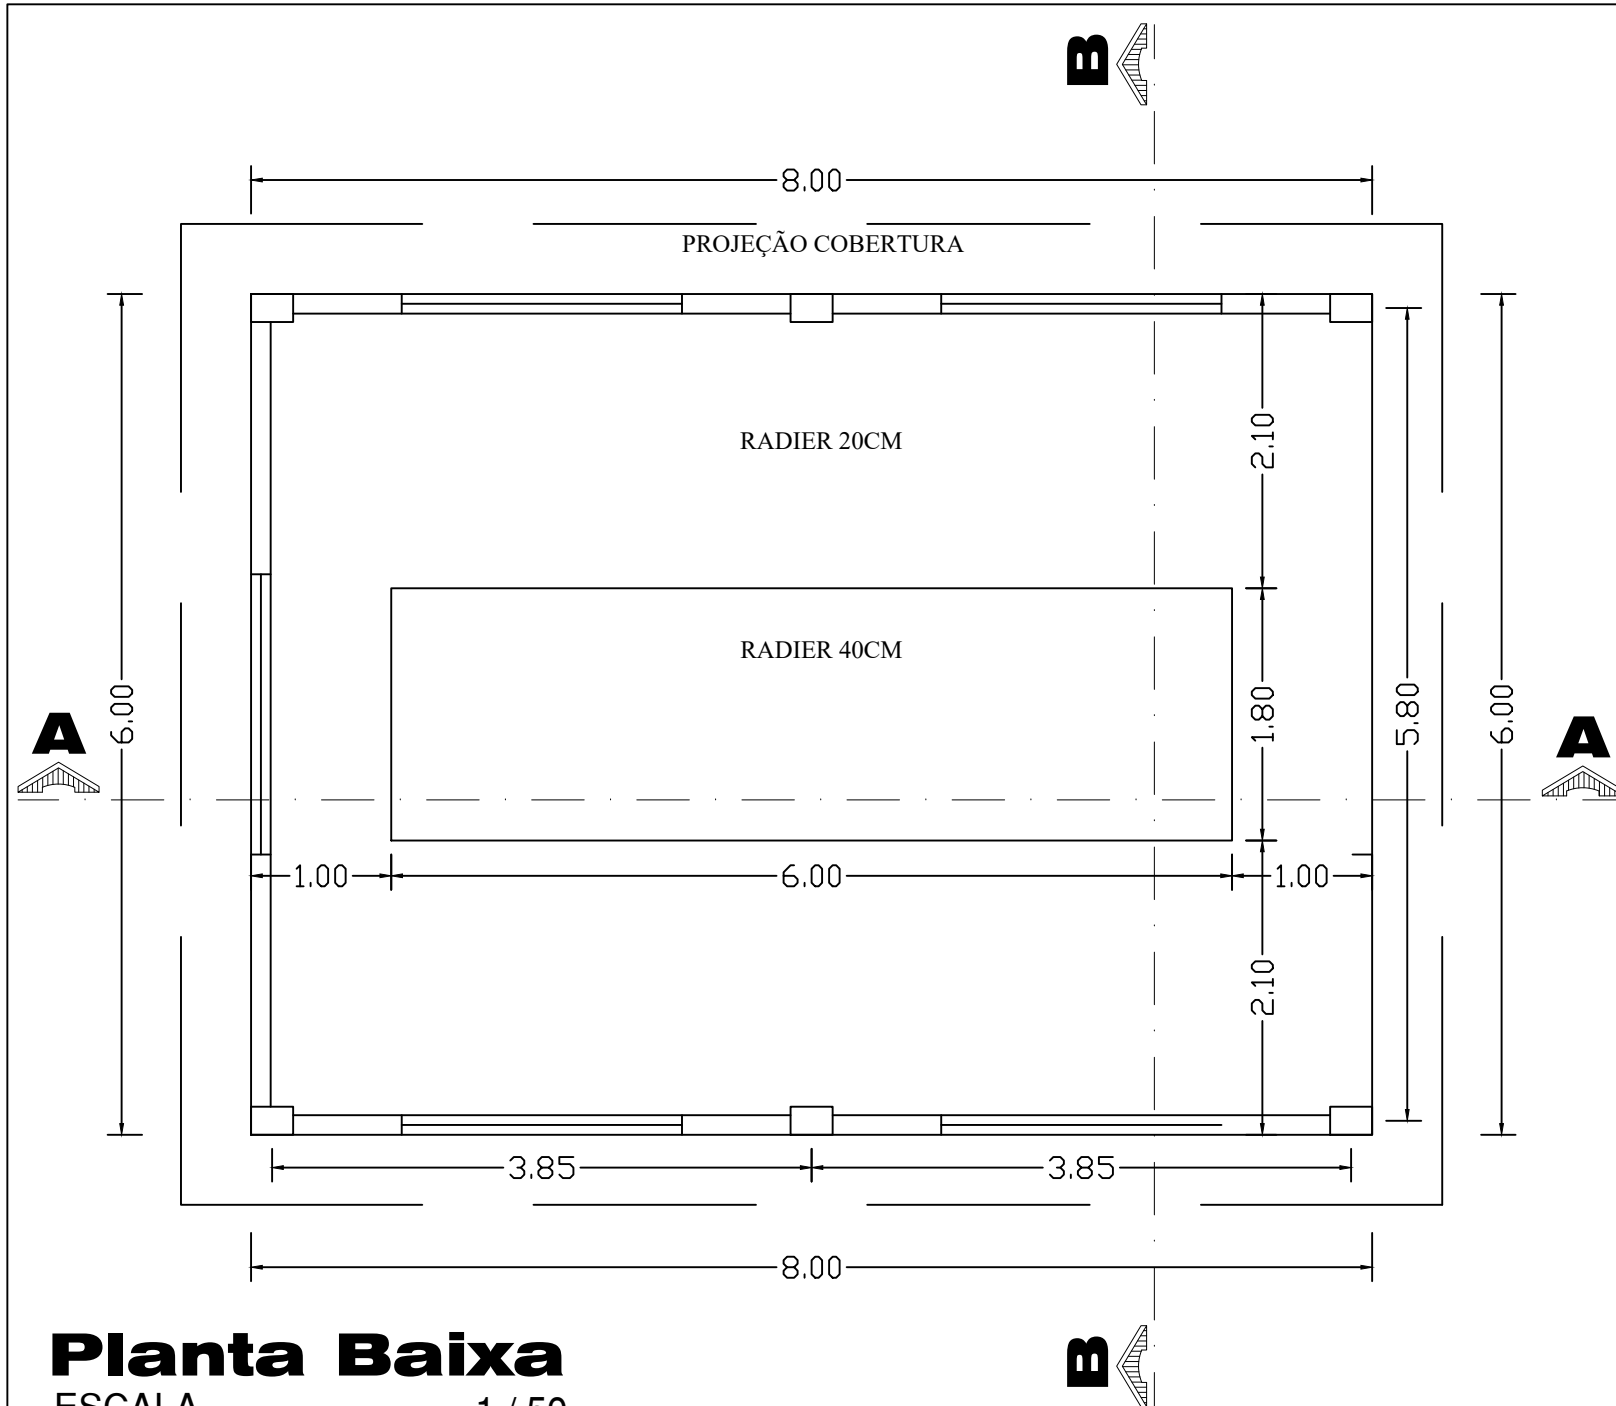

Planta Baixa
ESCALA 1 / 50

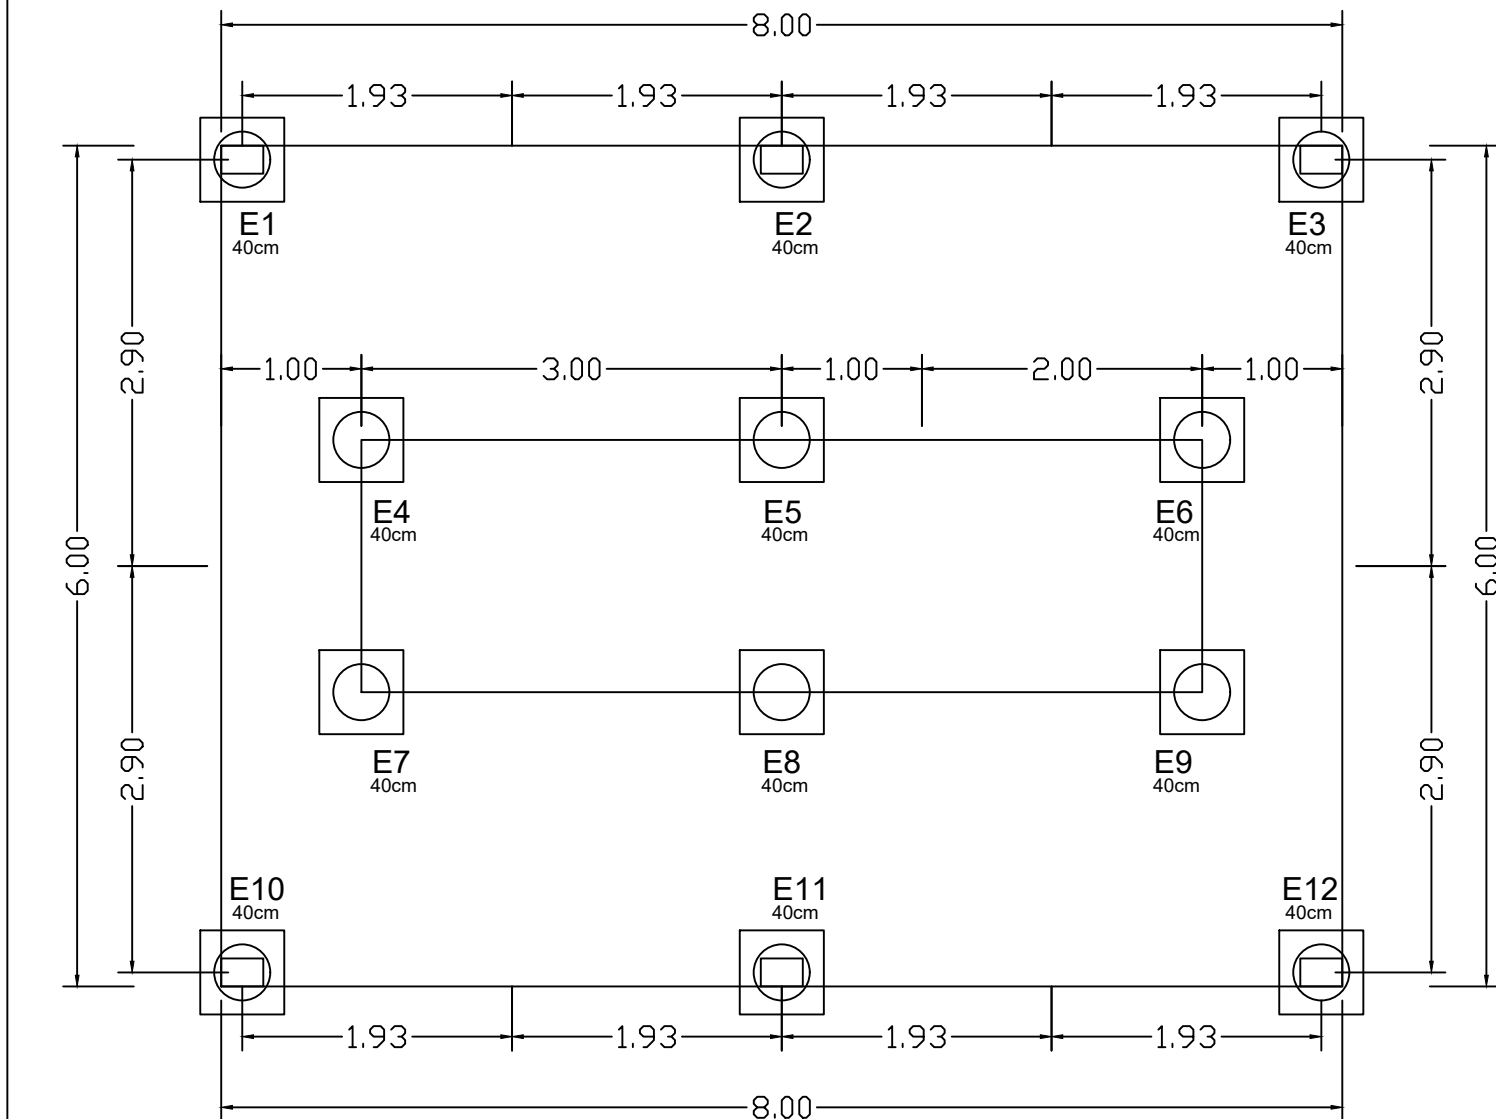


Planta Fundação
ESCALA 1 / 50

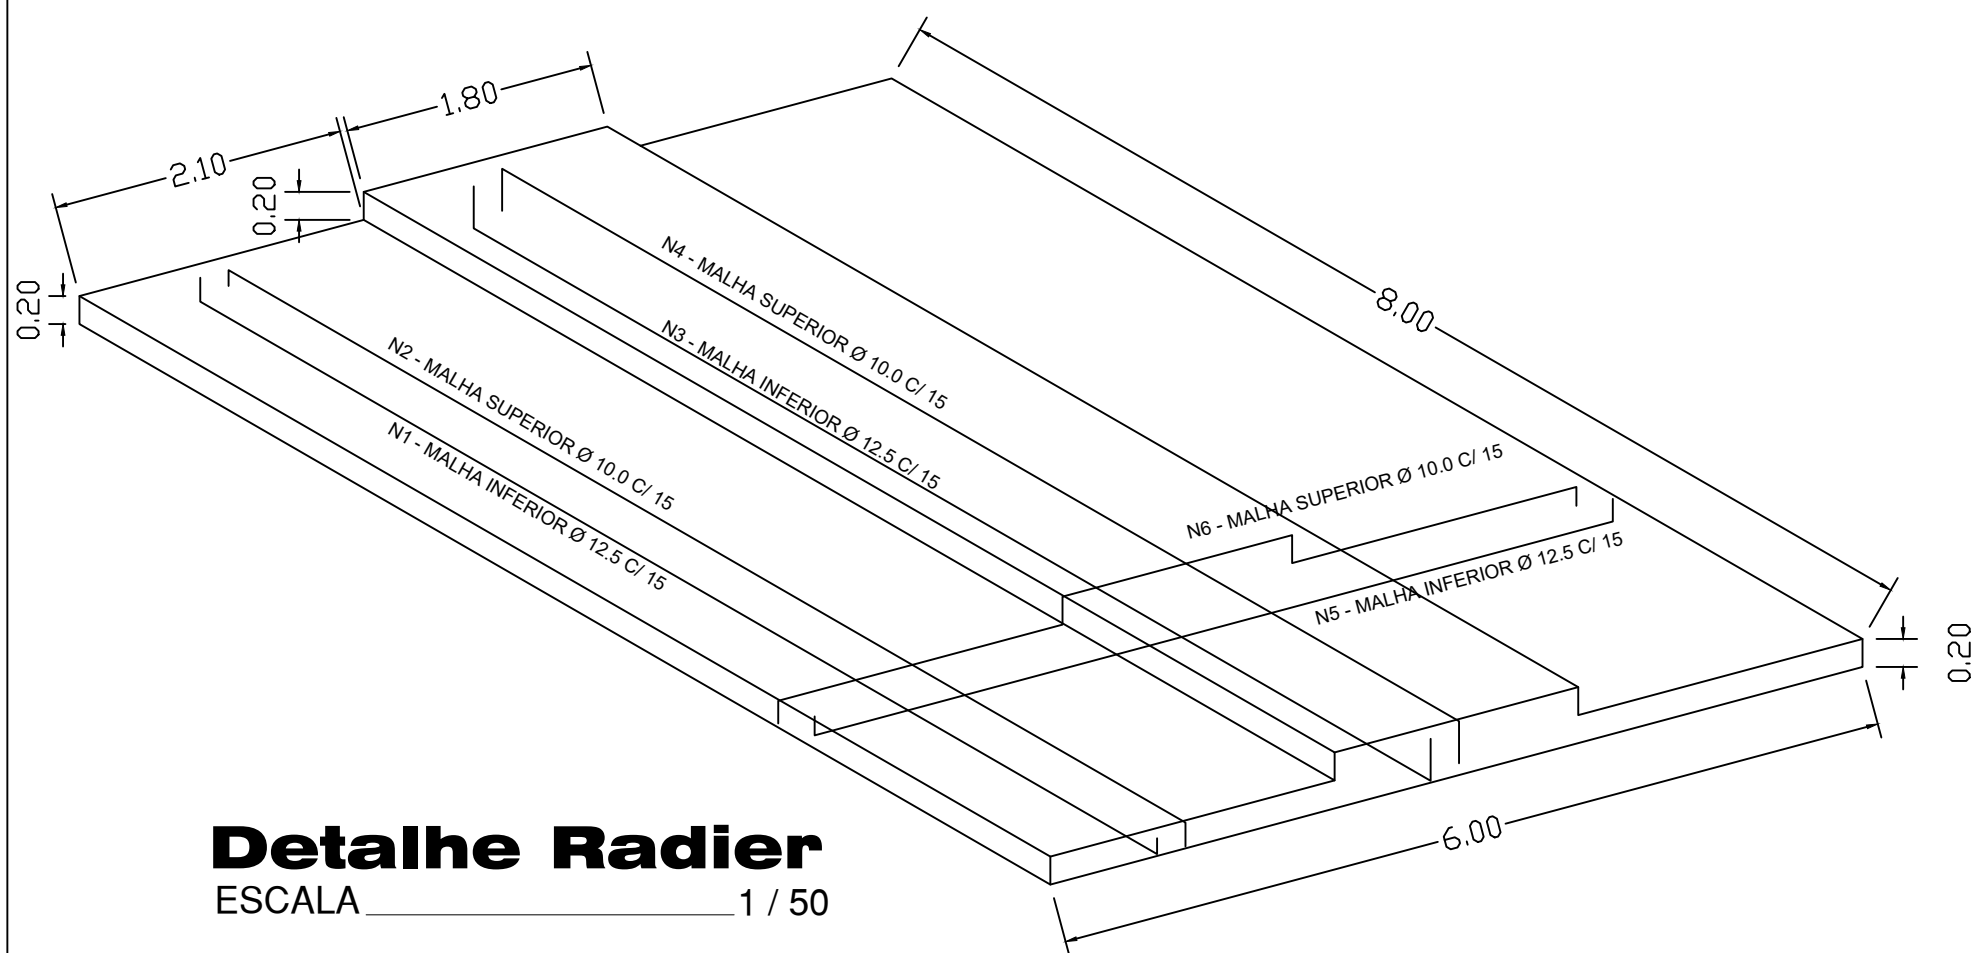


Detalhe Radier
ESCALA 1 / 50

DET. RAIO DE CURVATURA DAS
BARRAS DOBRADAS

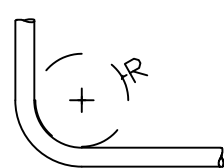


Ø (mm)	R (cm)
5,0	1,5
6,3	1,6
8	2,0
10	2,5
12,5	3,2
16	4,0
20	7,6
22	8,9
25	10,2


DET. COMPRIMENTO MINIMO DE EMENDAS
BARRAS TRACIONADAS

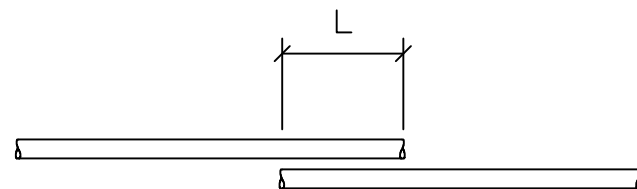


Ø (mm)	L (cm)
5,0	25
6,3	30
8	35
10	45
12,5	60
16	70
20	85

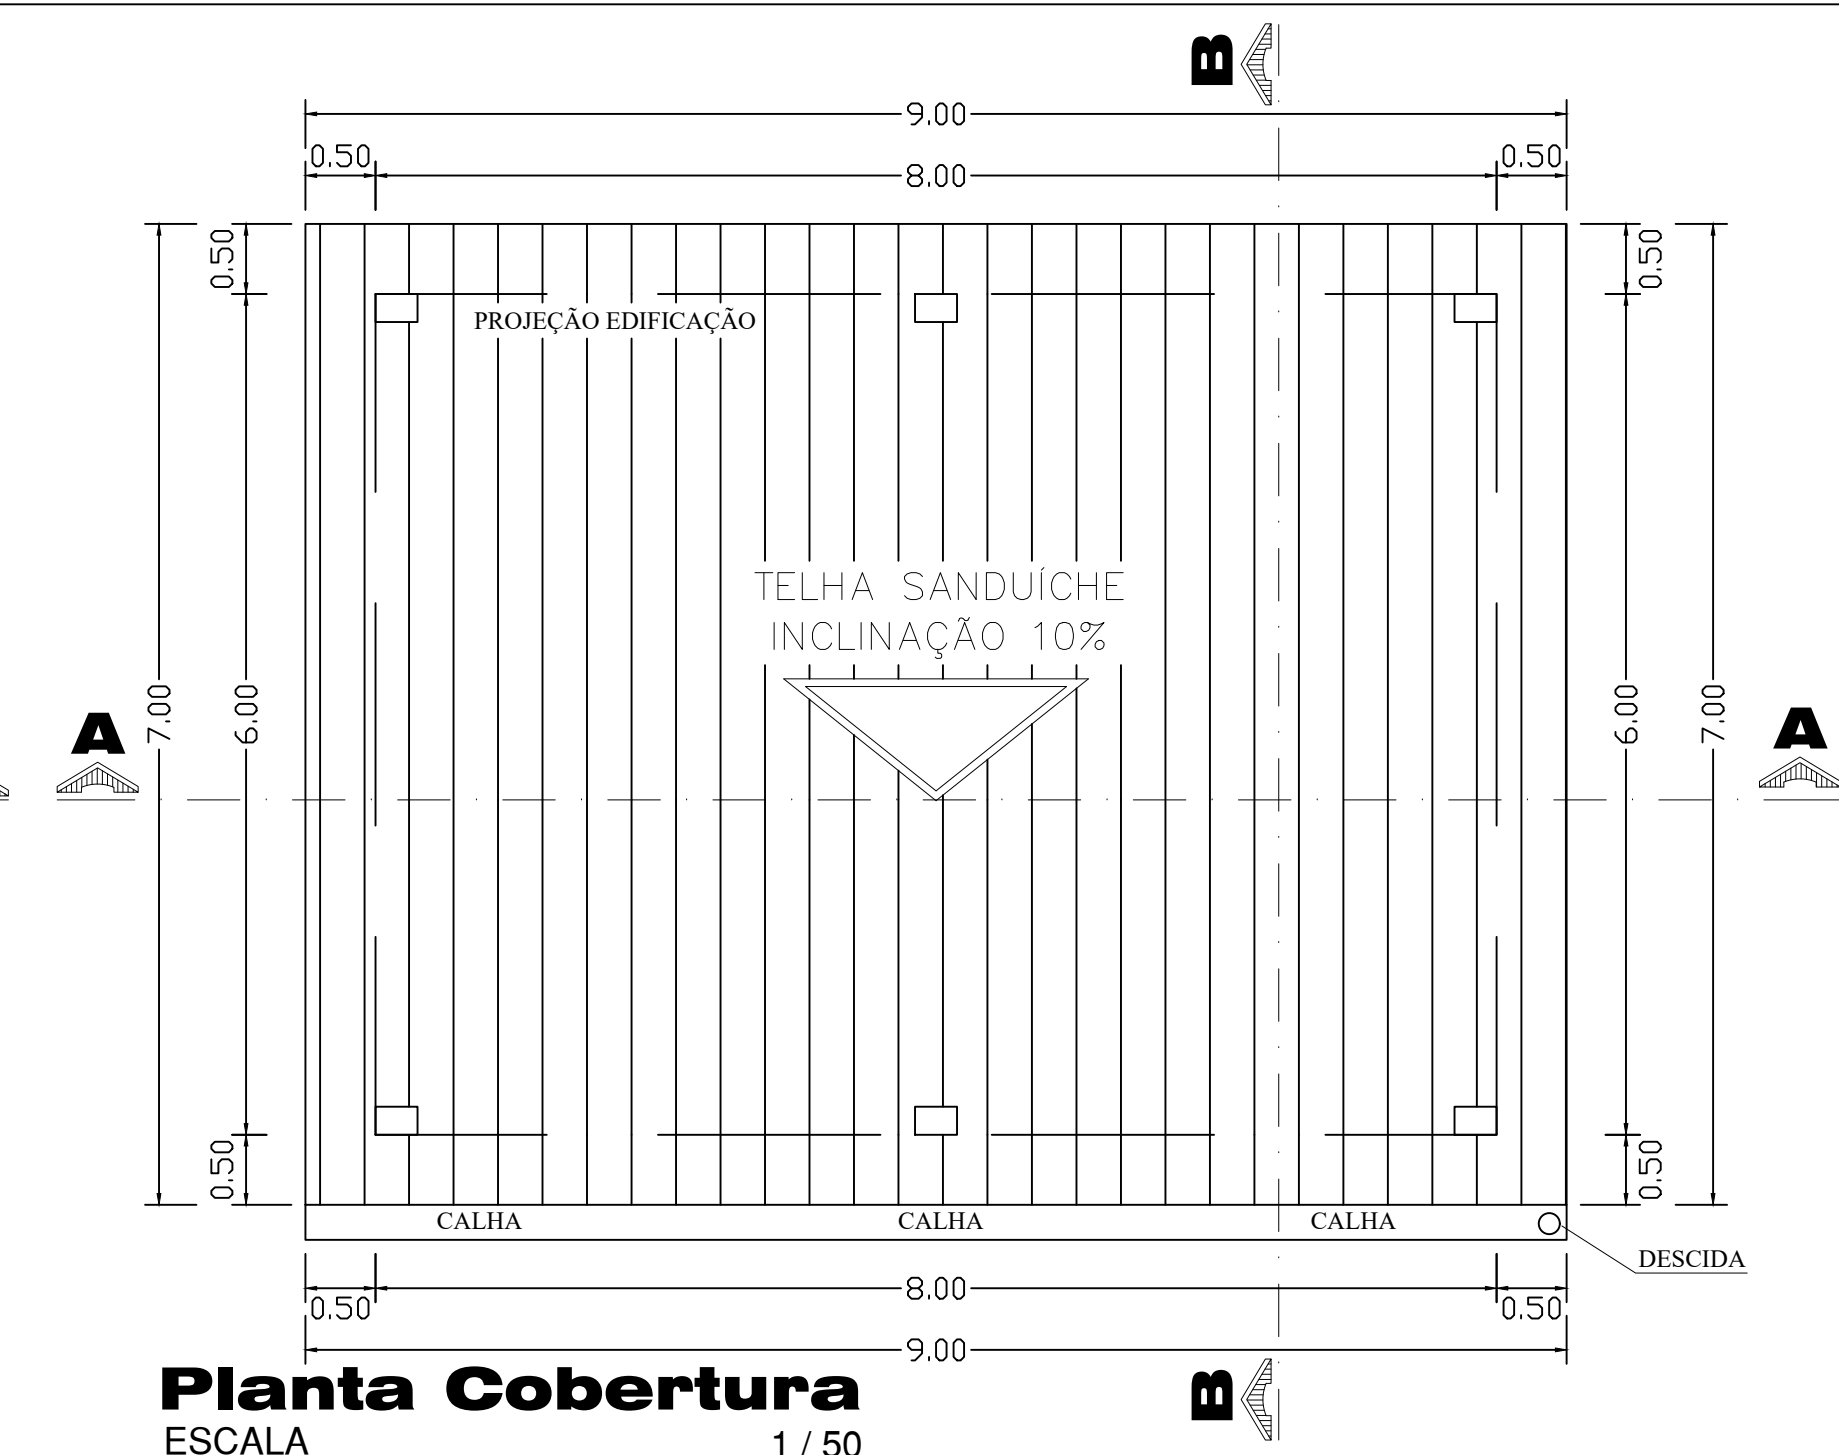


Planta Cobertura
ESCALA 1 / 50

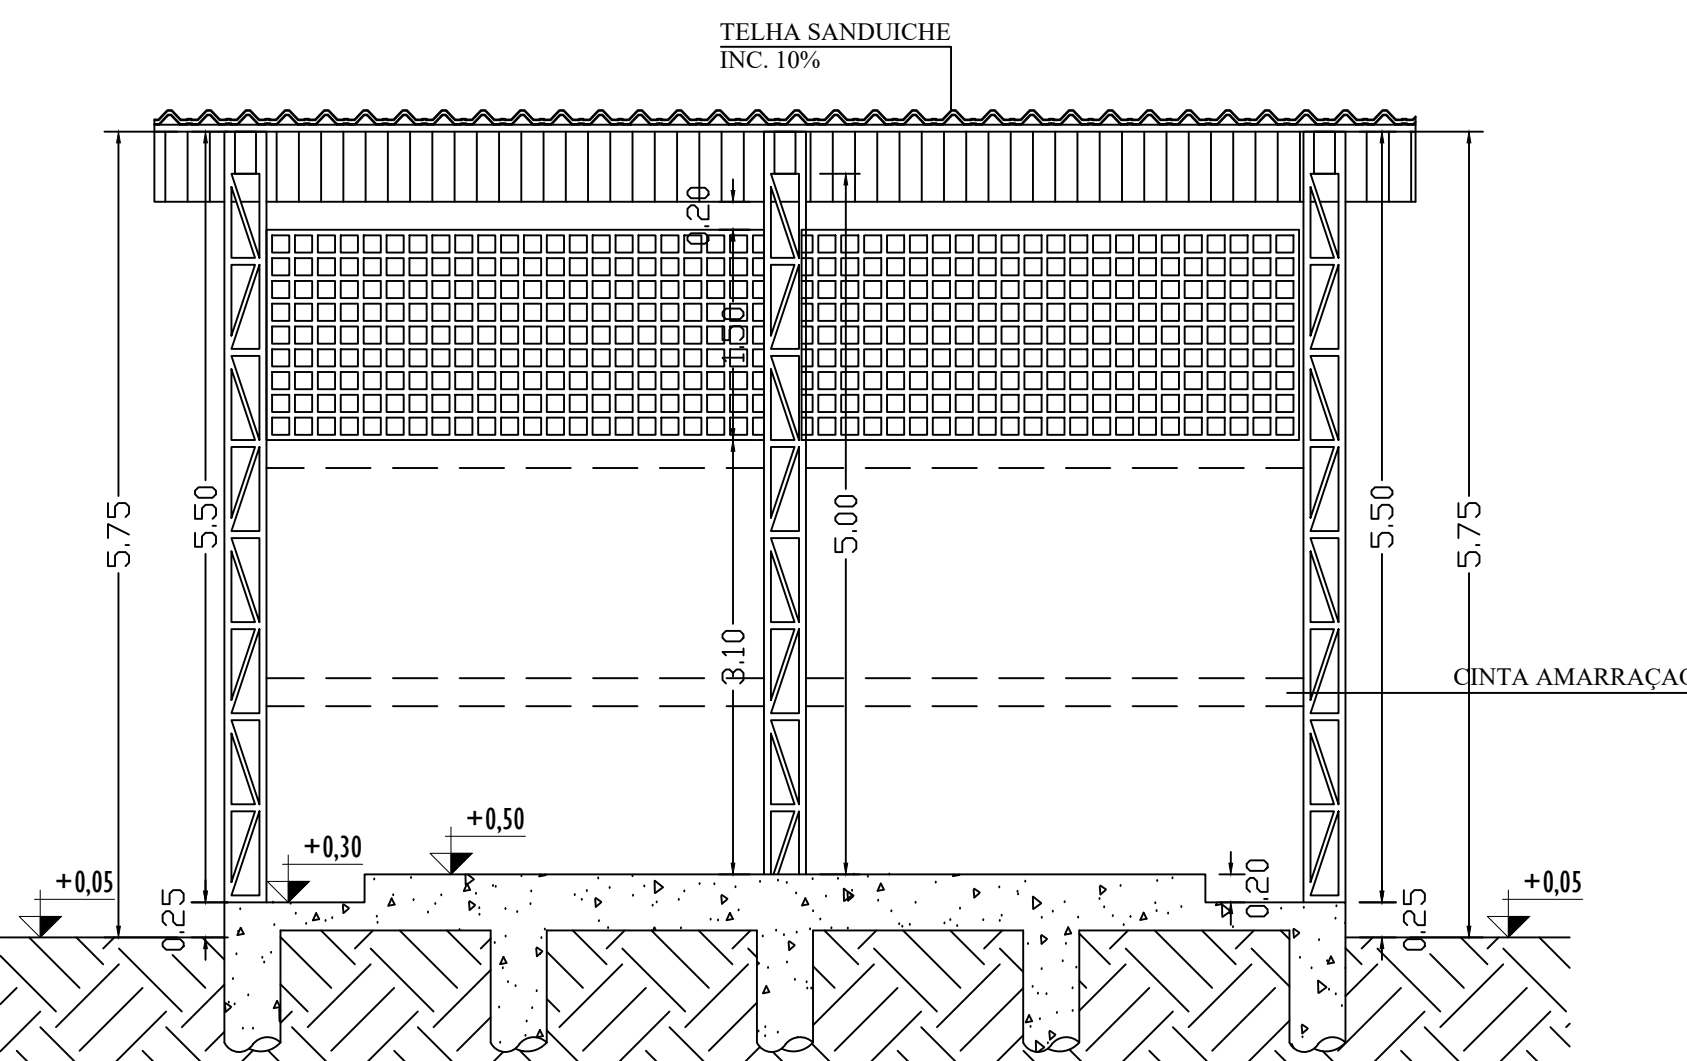

Corte A A
ESCALA 1 / 50

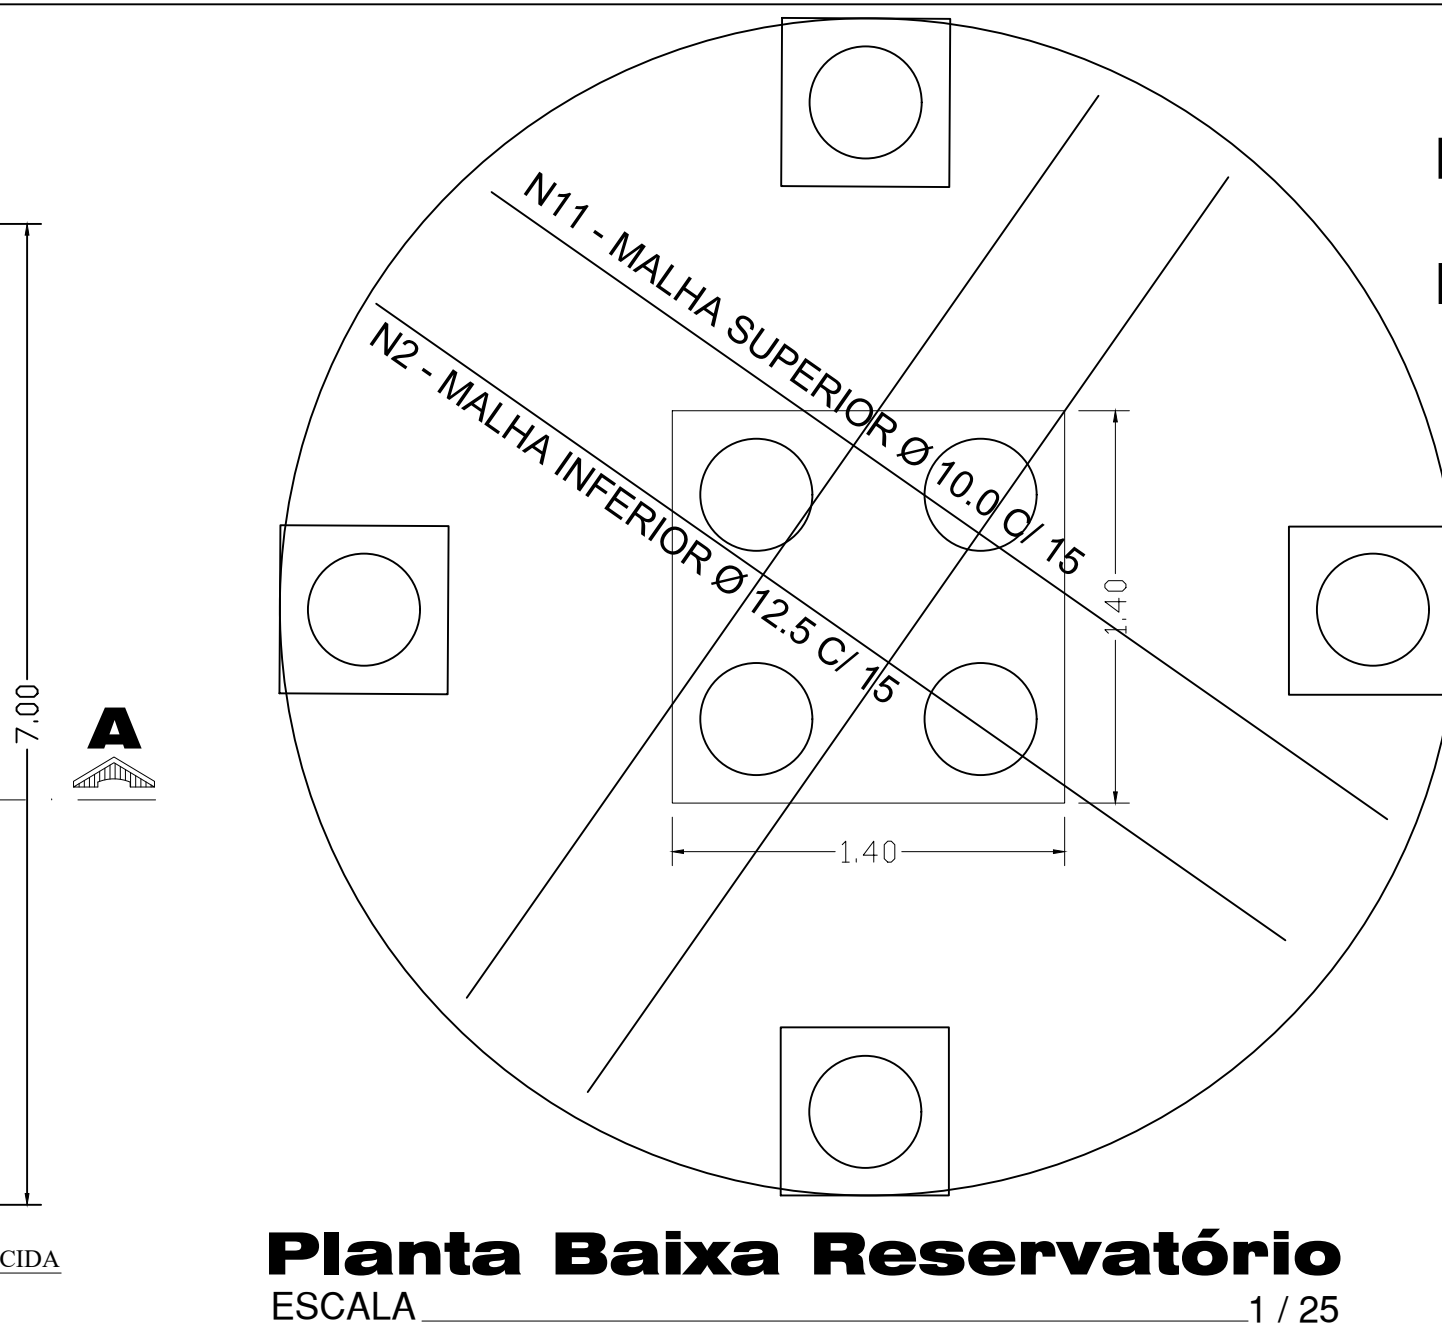


Planta Baixa Reservatório
ESCALA 1 / 25

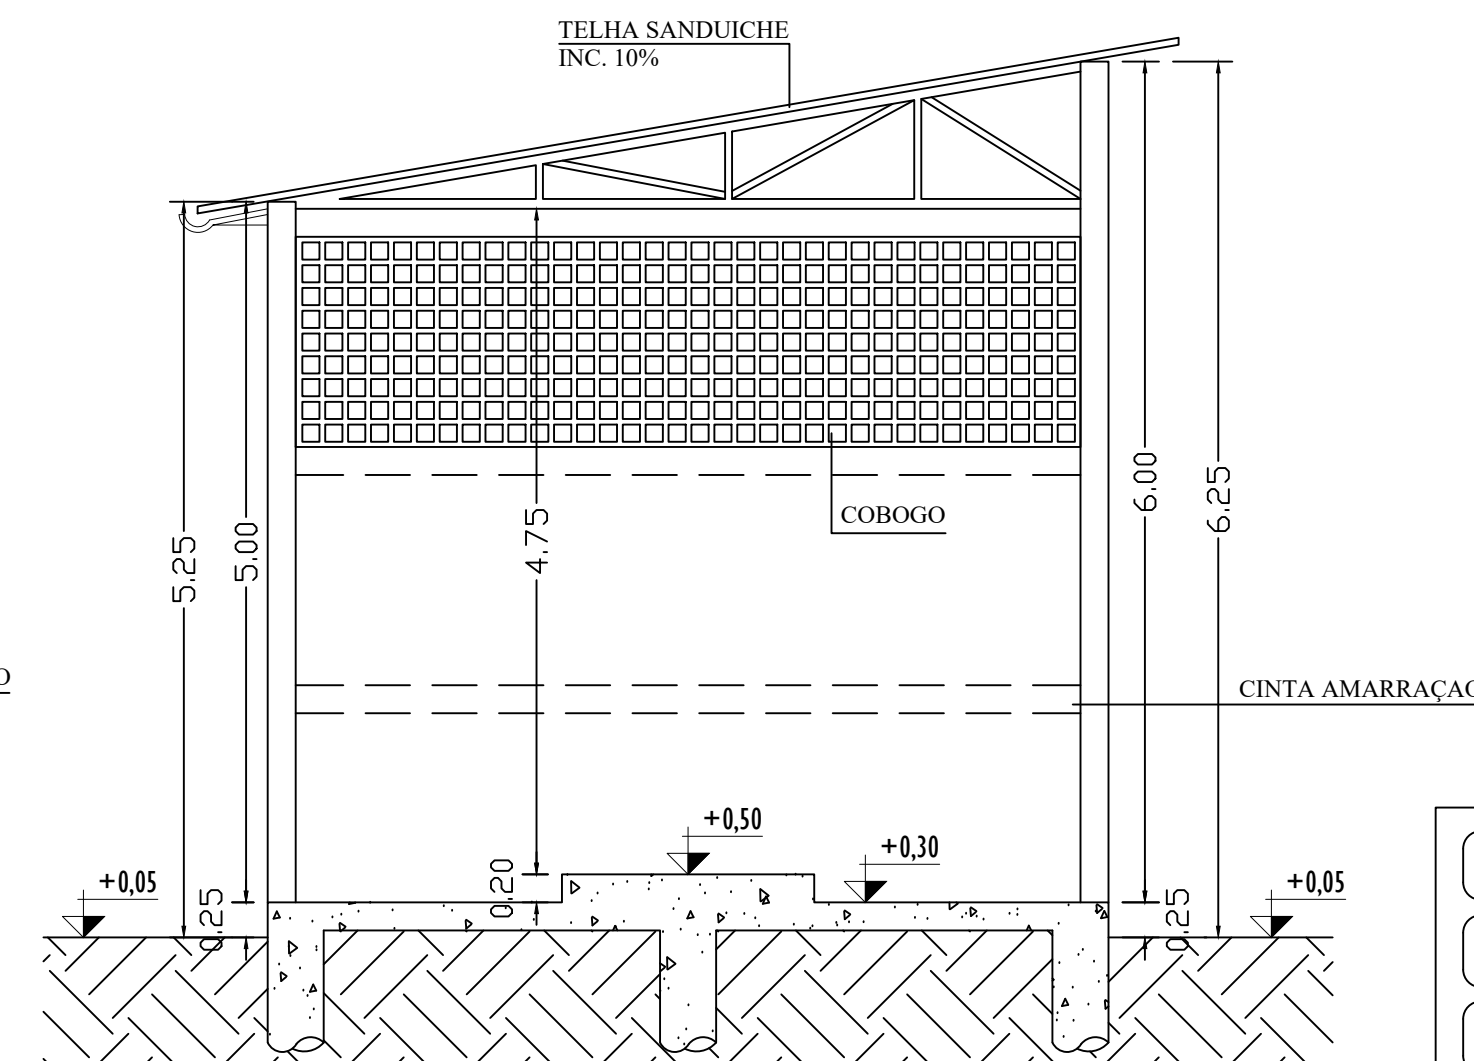


Corte B B
ESCALA 1 / 50

DETALHE ESTACA
ESCAVADA Ø40cm - 30Tf

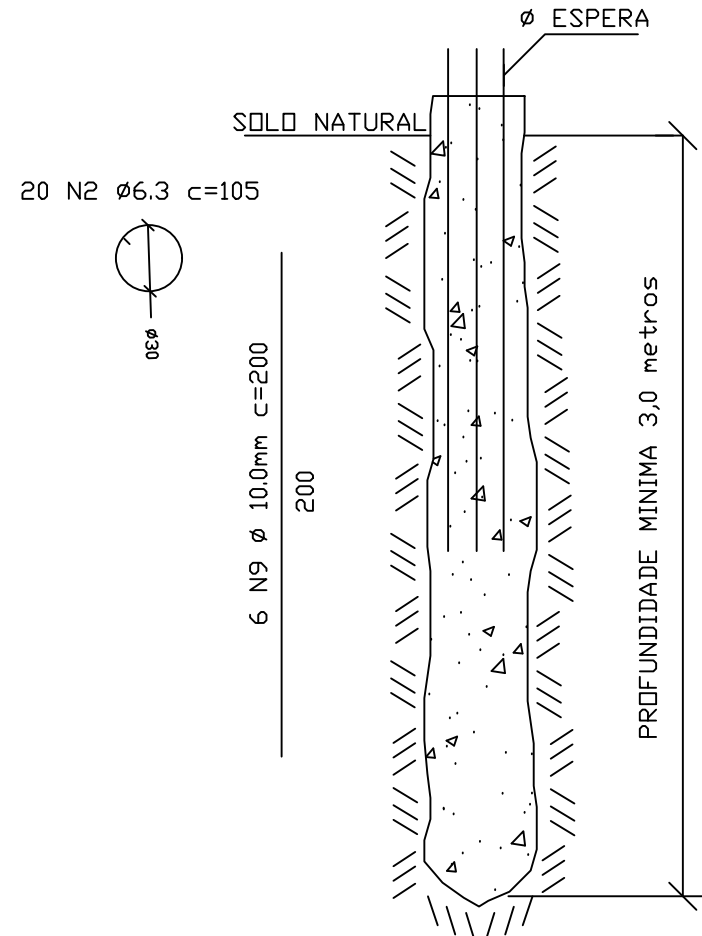


DETALHE BLOCO PARA ESTACA
ESCAVADA Ø 40cm
BLOCO - 1 ESTACA (20x)

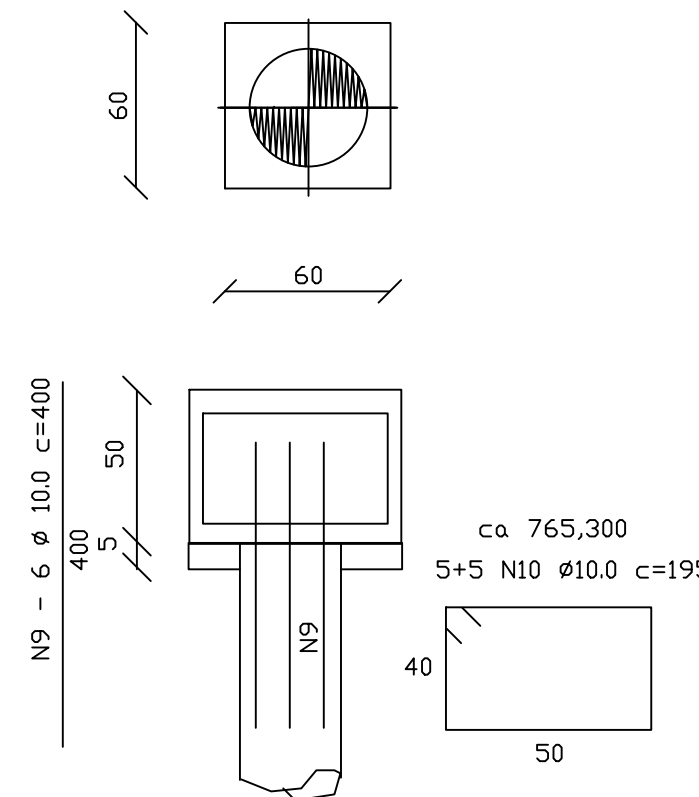


Diam. Ø4.20
Radier 30cm

DETALHE ESTACA
ESCAVADA Ø40cm - 30Tf

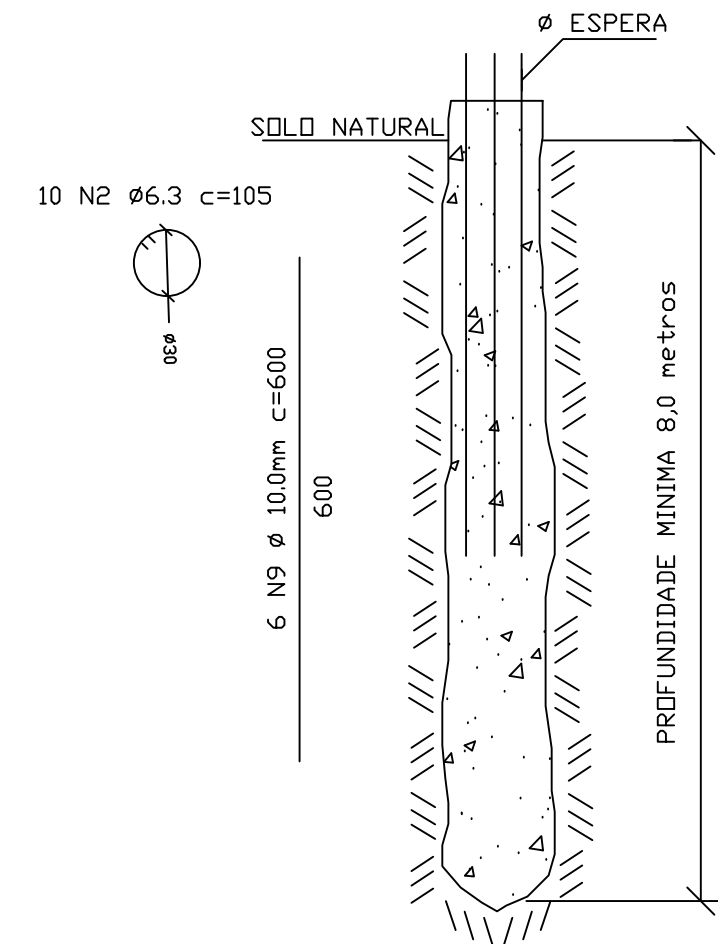

DETALHE BLOCO PARA ESTACA
ESCAVADA Ø 40cm
BLOCO - 1 ESTACA (10x)

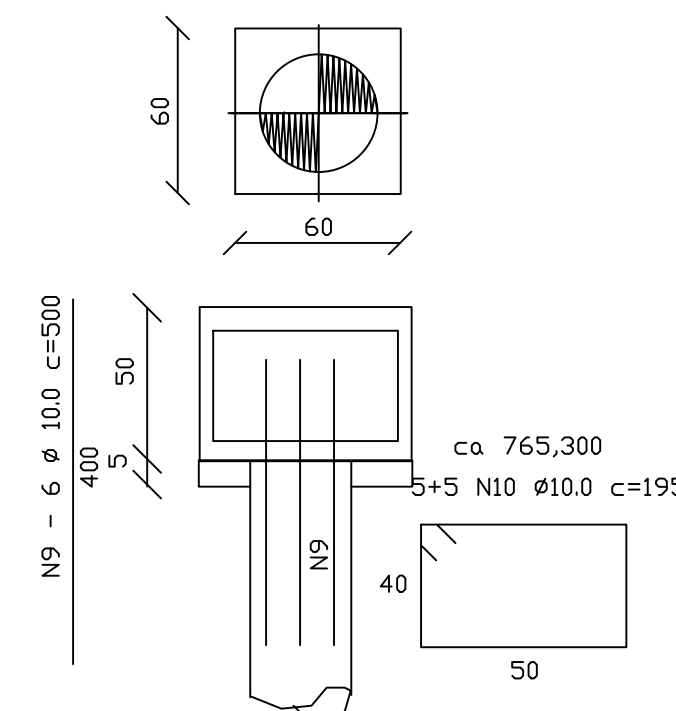


Proprietário: SAAE PASSOS

Construção de Base de ETA Ultrafiltração e Reservatório

Projeto Arquitetônico e Estrutural

Rodovia MG 050 Passos --- São João Batista do Glória
CEP: 37902-325 - Passos/MG
Coordenadas -20.66479, -46.53910

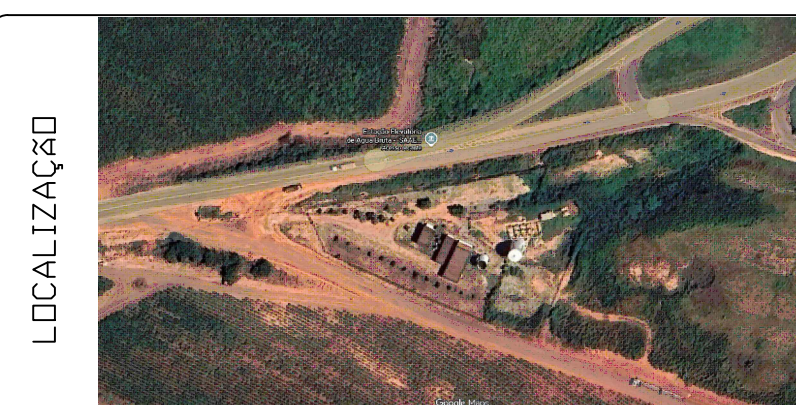

PRANCHA

única

DATA PROJETO

DEZEMBRO / 2025

ESCALAS

INDICADAS

ART

Nº

CAD PM Nº

ÁREAS	M²
AREA BASE ETA	48,00
AREA COBERTURA ETA	63,00
AREA BASE RESERVATÓRIOD	13,85

Declaro que a aprovação do projeto não implica no reconhecimento por parte da prefeitura, ao direito de propriedade do terreno, nem da exatidão das suas medidas.

SAAE/PASSOS - CNPJ: 23.278.690/0001-40

Eng. Aparecido Reis dos Santos
Gerente de Projetos CREA MG-248.358/D