

CÓDIGO	DIMENSÕES (m)	ABERTURA	DESCRIÇÃO	QTD.
ABERTURA	ALTURA	NÚMERO		
PA1	80	210	ABRIR. 1	1
PA2	70	210	ABRIR. 2	1
PM1	90	210	ABRIR. 1	2
PM2	80	210	ABRIR. 1	9
PV1	80	210	ABRIR. 1	2
PV2	180	210	ABRIR. 2	4
PV3	255	300	CORREIA. 2	2
PV4	300	300	CORREIA. 4	3
PT1	350	250	BASCULA. 1	1
PZ1	120	150	ABRIR. 2	3
VF1	150	300	FIJO. 3	2
VF2	255	300	FIJO. 3	6
VF3	170	300	FIJO. 2	2

CÓDIGO	ABERTURA	ALTURA	DESCRIÇÃO	QTD.
ABERTURA	ALTURA	NÚMERO		
JA1	100	75	MAXI-MAR. 1 FOLHA	2
JA2	300	115	MAXI-MAR. 4 FOLHAS	7
JA3	180	120	CORREIA. 2 FOLHAS	1
JA4	140	115	MAXI-MAR. 1 FOLHA	2
JA5	172	115	MAXI-MAR. 2 FOLHAS	1
JA6	270	115	MAXI-MAR. 4 FOLHAS	1
OC1	80	100	GUILHOTINA. 2	2
OC2	80	100	GUILHOTINA. 2	2

RM1 REVESTIMENTO CERÂMICO AMADERADO - MEDIDAS E MODELO ESPECIFICADO EM PLANILHA

GC1 GUARDA-CORPO EM AÇO INOX D=112", COM SUBDIVISÕES EM TUBO DE AÇO INOX D=12", H=1,05 M

GC2 GUARDA-CORPO EM PERFIS EM ALUMÍNIO ANODIZADO NA COR PRETO*, COM VÍDRO LISO TEMPERADO INCOLOR 8mm, H=1,05 M

P01 PISO EM PORCELANATO - MODELO E MEDIDA DESCRITO EM PLANILHA

P02 PISO EXTERNO EM PORCELANATO - MODELO E MEDIDA DESCRITO EM PLANILHA

P03 PISO INTERTRAVADO RETANGULAR EM CONCRETO ESP. 8 CM

R01 RODAPÉ EM PORCELANATO H=10cm (SEGUIR MESMO PADRÃO DO PISO ESCOLHIDO)

BA1 BANCADA SECA EM GRANITO CINZA ANDORINHA POLIDO, H=110cm, ESPESSURA DE 3CM

BA2 BANCADA MOLHADA EM GRANITO CINZA ANDORINHA POLIDO, ESPESSURA DE 3CM

PR1 PRATELEIRA EM AÇO, COM 2 PRATELEIRAS E RES. LARGURA MESMA ENTRE DIVISÓRIAS, PROFUNDIDADE=40CM, H=194CM

PR2 PRATELEIRA EM GRANITO CINZA ANDORINHA POLIDO- ESP. 3CM

MM1 MESA EM MADEIRA PARA REFEIÇÕES RÁPIDAS (COM PEI) - ESP. 3CM

T01 LAJE PINTADA COM TINTA ACRÍLICA NA COR BRANCO GEL

T02 FORRO EM PLACAS DE GESSO, COM H=3,40M, PINTADO COM TINTA ACRÍLICA

T03 TELHA TERMOACÚSTICA ACO E EPS - MODELO E MEDIDAS ESPECIFICADAS EM PLANILHA

T04 COBERTURA EM LAJE PRE MOLDADA IMPERMEABILIZADA

A01 PAREDE PINTADA EM TINTA LATEX, NA COR BRANCO GEL, REF. SUVINIL OU SIMILAR OU DE MELHOR QUALIDADE

A02 PAREDE PINTADA EM TINTA ACRÍLICA SEMI-BRILHO, NA COR BRANCO GEL, REF. SUVINIL ACRÍLICO PREMIUM OU SIMILAR OU DE MELHOR QUALIDADE

A03 PAREDE PINTADA EM TINTA EMBORACHADA NA COR NOVO DE PAPEL, REF. SUVINIL OU SIMILAR DE MELHOR QUALIDADE


A04 PAREDE COM TEXTURA DE PEDRA E PINTADA EM TINTA ACRÍLICA ACABAMENTO ACETINADO NA COR CASTANHO, REF. SUVINIL OU SIMILAR DE MELHOR QUALIDADE

A05 PAREDE REVESTIDA EM PORCELANATO VITE D'ORNO - MODELO E MEDIDAS ESPECIFICADAS EM PLANILHA


A06 PAREDE REVESTIDA EM PORCELANATO VITE D'ORNO - MODELO E MEDIDAS ESPECIFICADAS EM PLANILHA

A07 PAREDE PINTADA EM TINTA ACRÍLICA, NA COR BRANCO GEL, REF. SUVINIL OU SIMILAR OU DE MELHOR QUALIDADE


A08 PAREDE PINTADA EM TINTA ACRÍLICA, NA COR BRANCO GEL, REF. SUVINIL OU SIMILAR OU DE MELHOR QUALIDADE

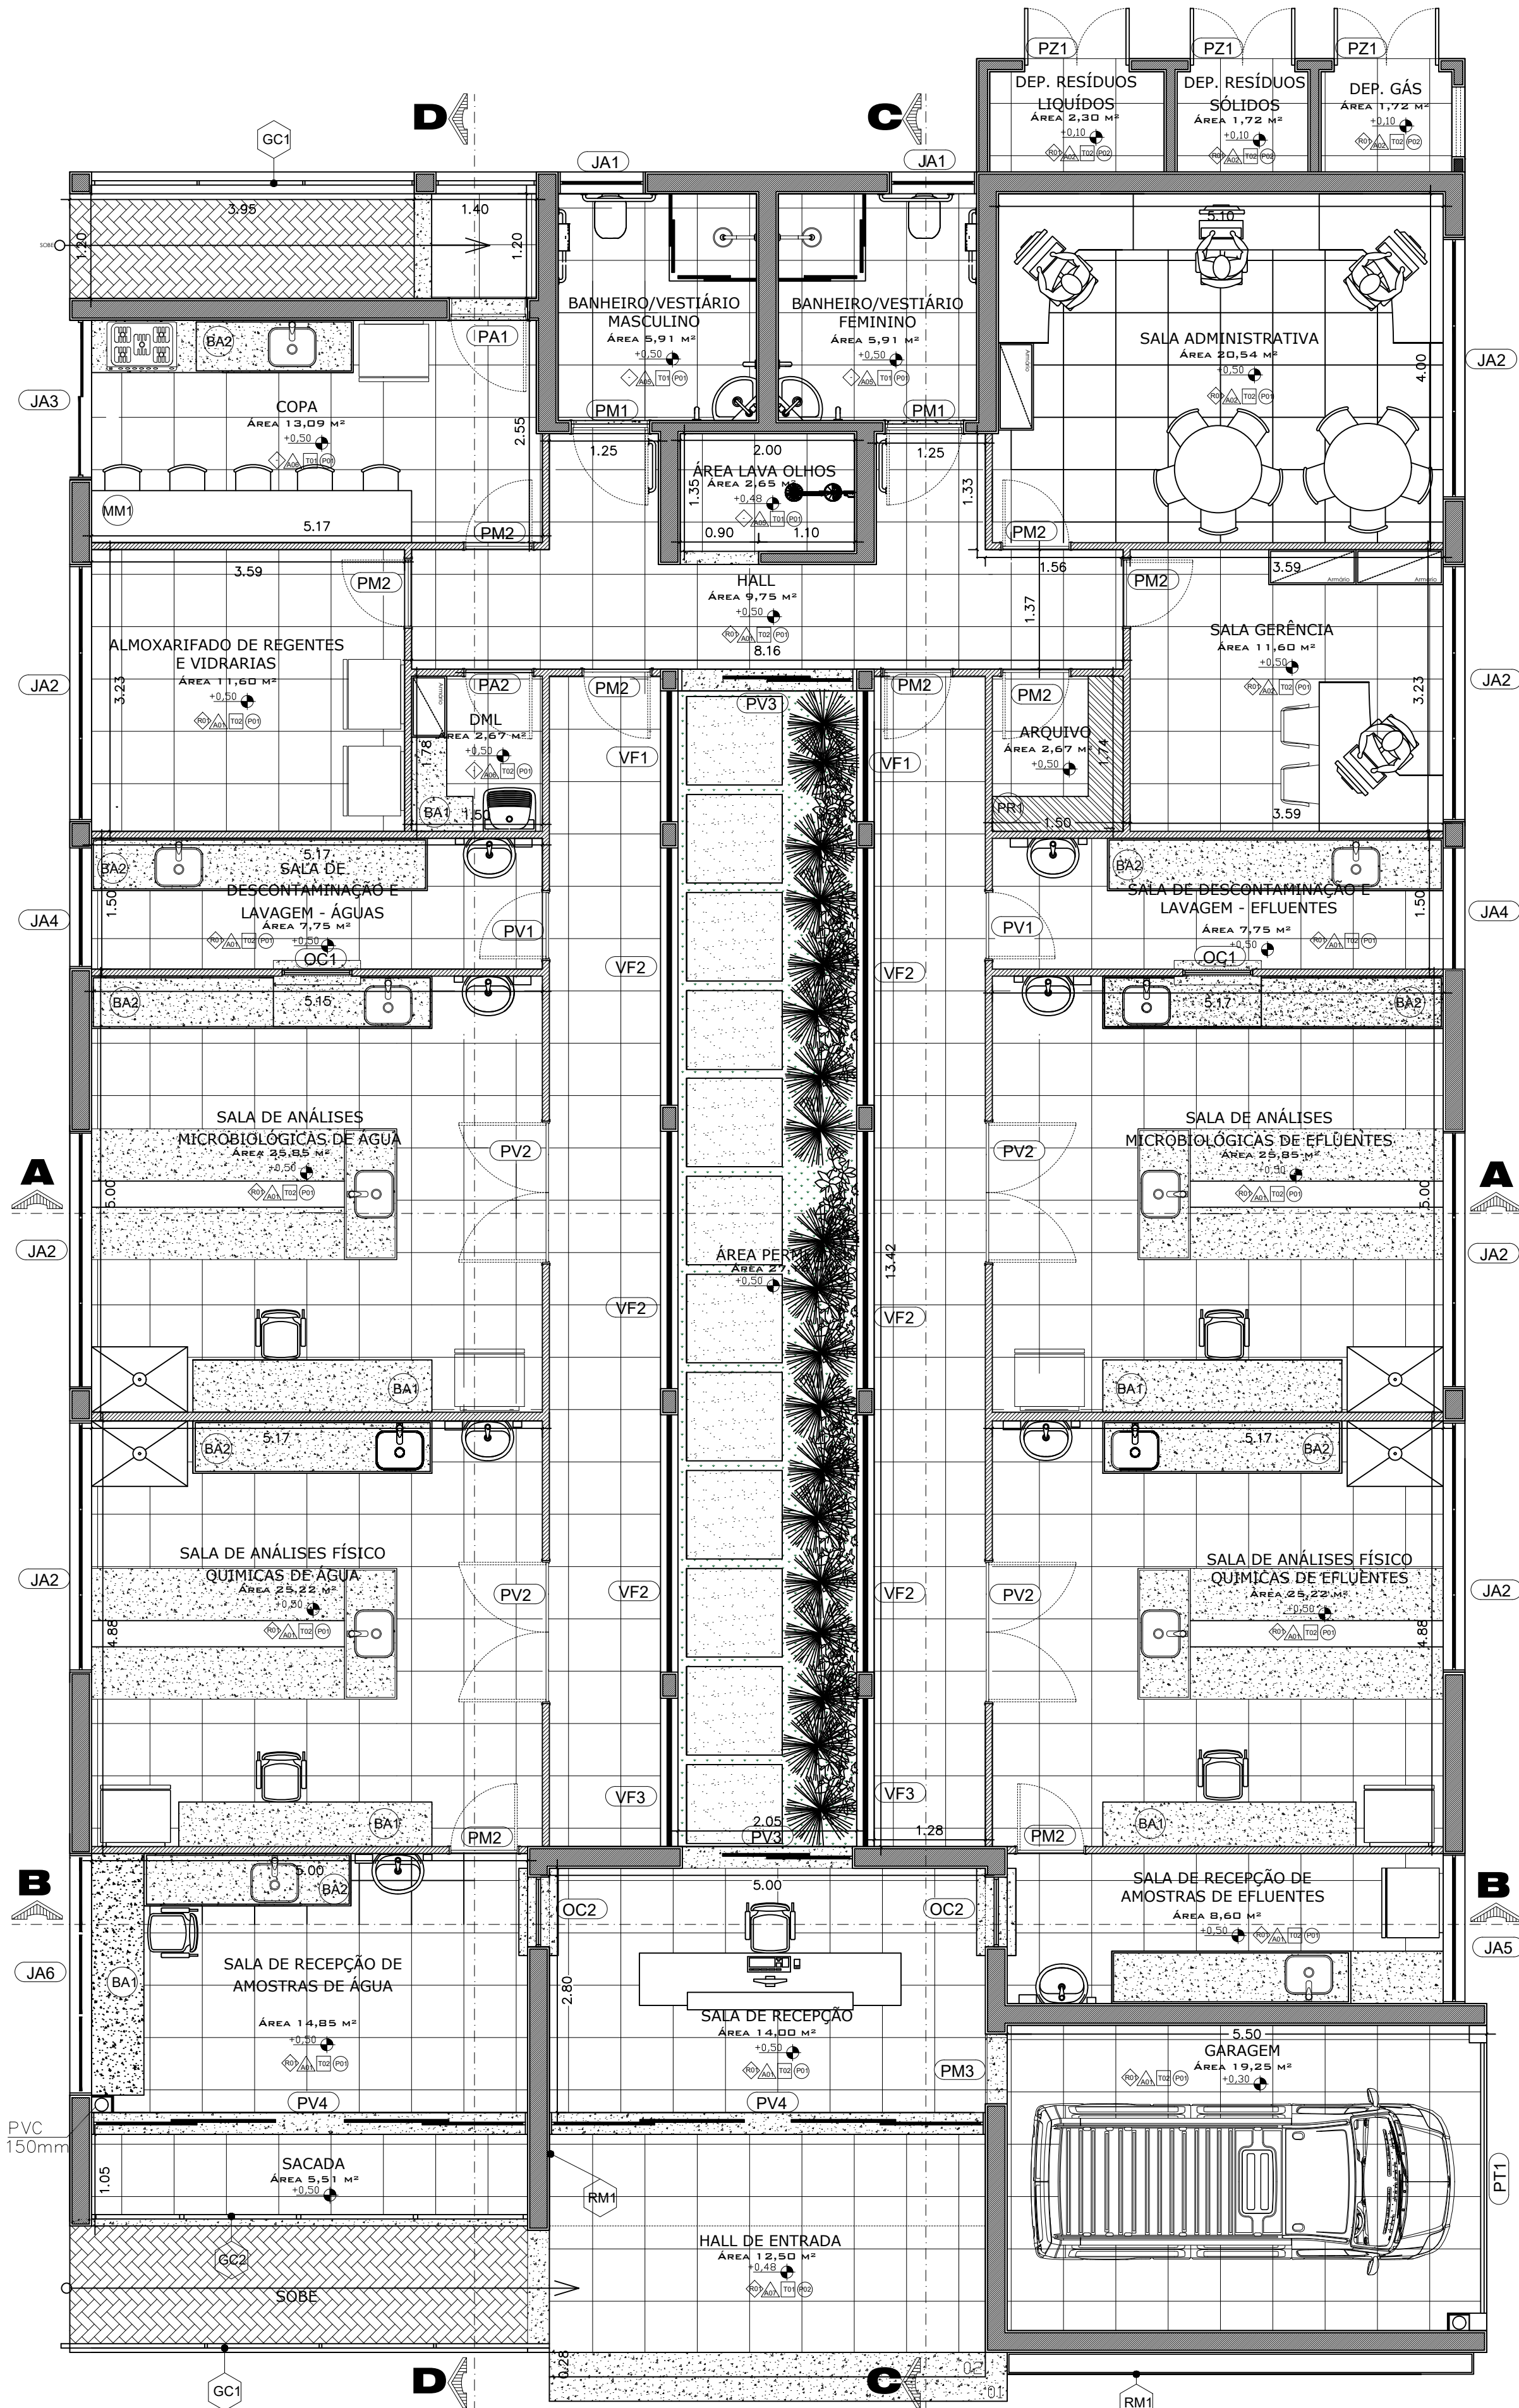

Projeto Arquitetônico
ESCALA 1 / 50

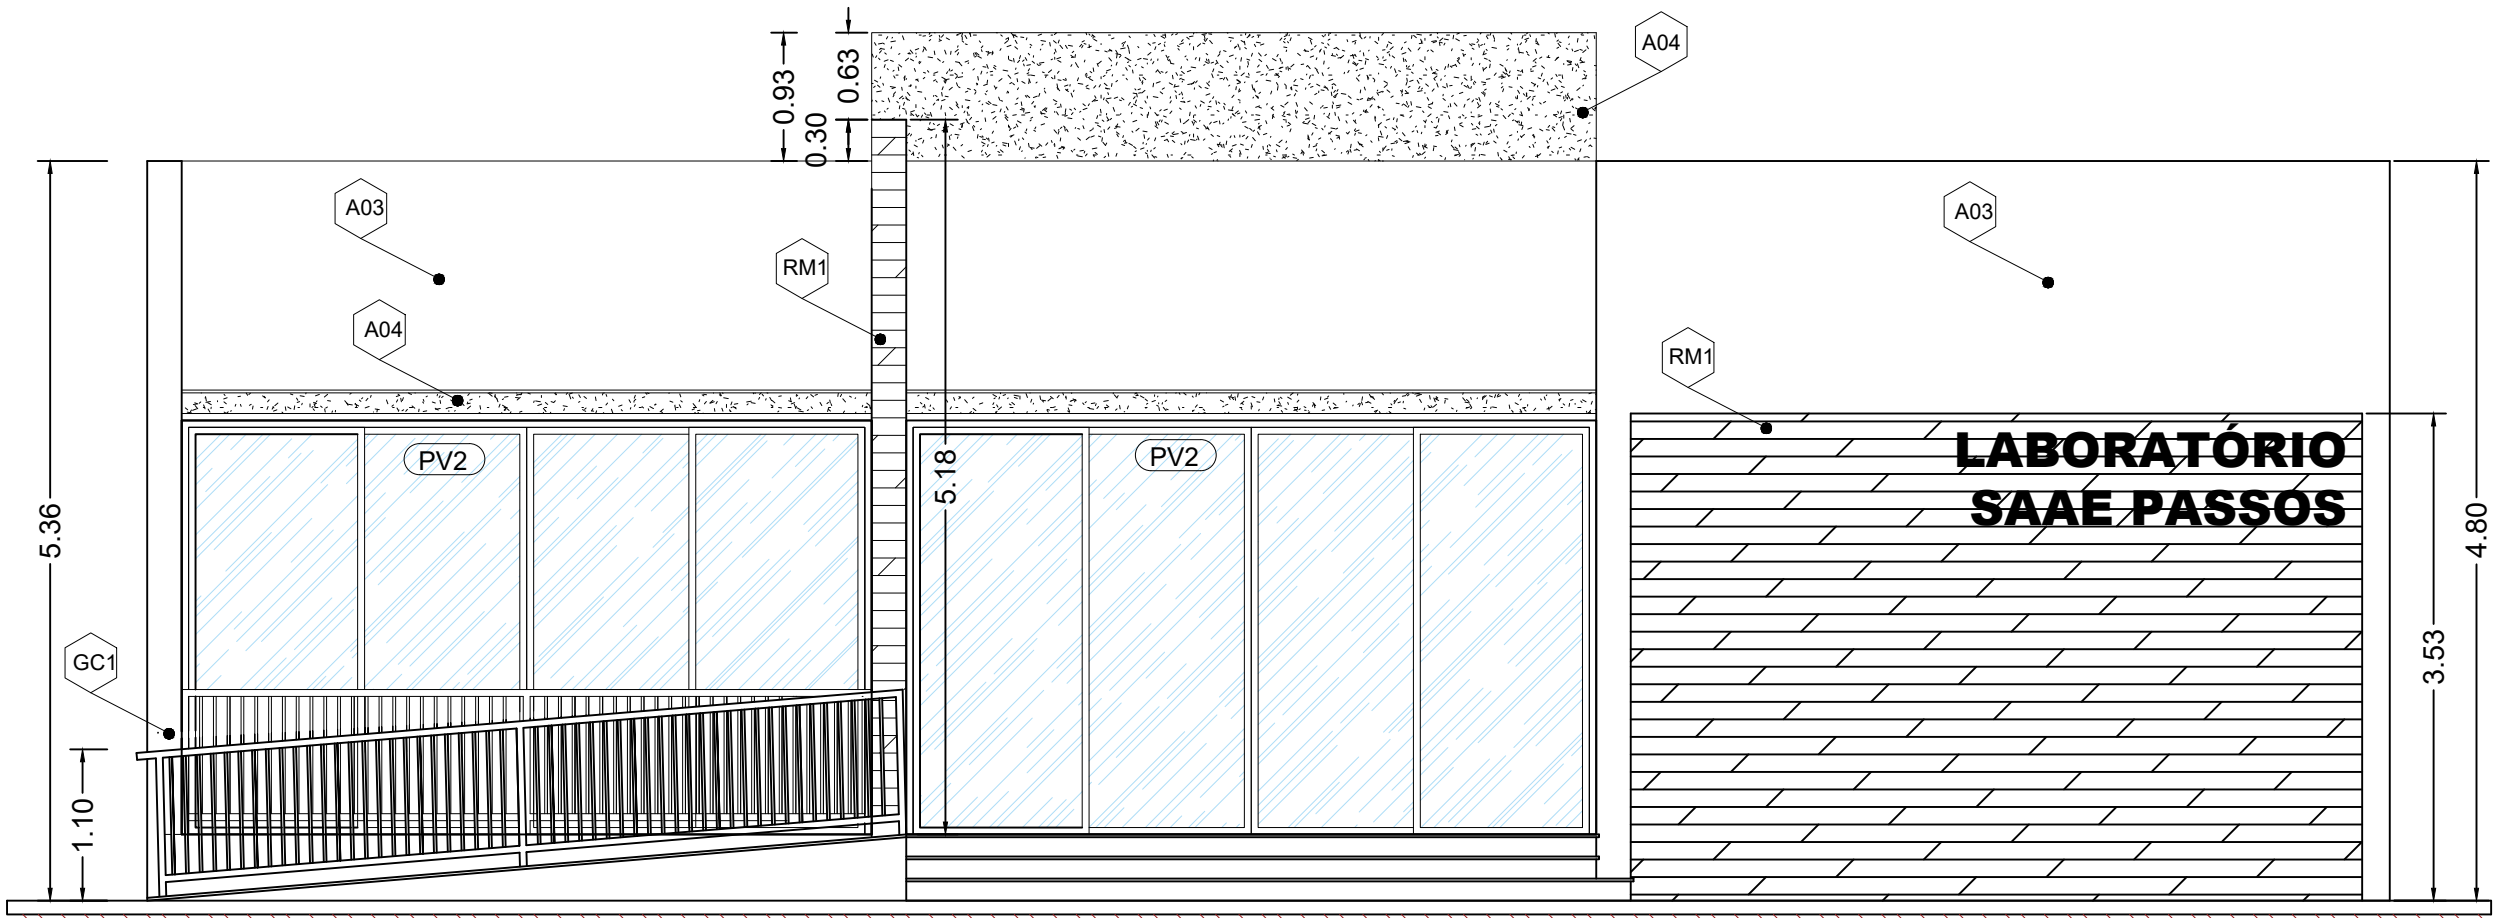

Fachada Frontal
ESCALA 1 / 50

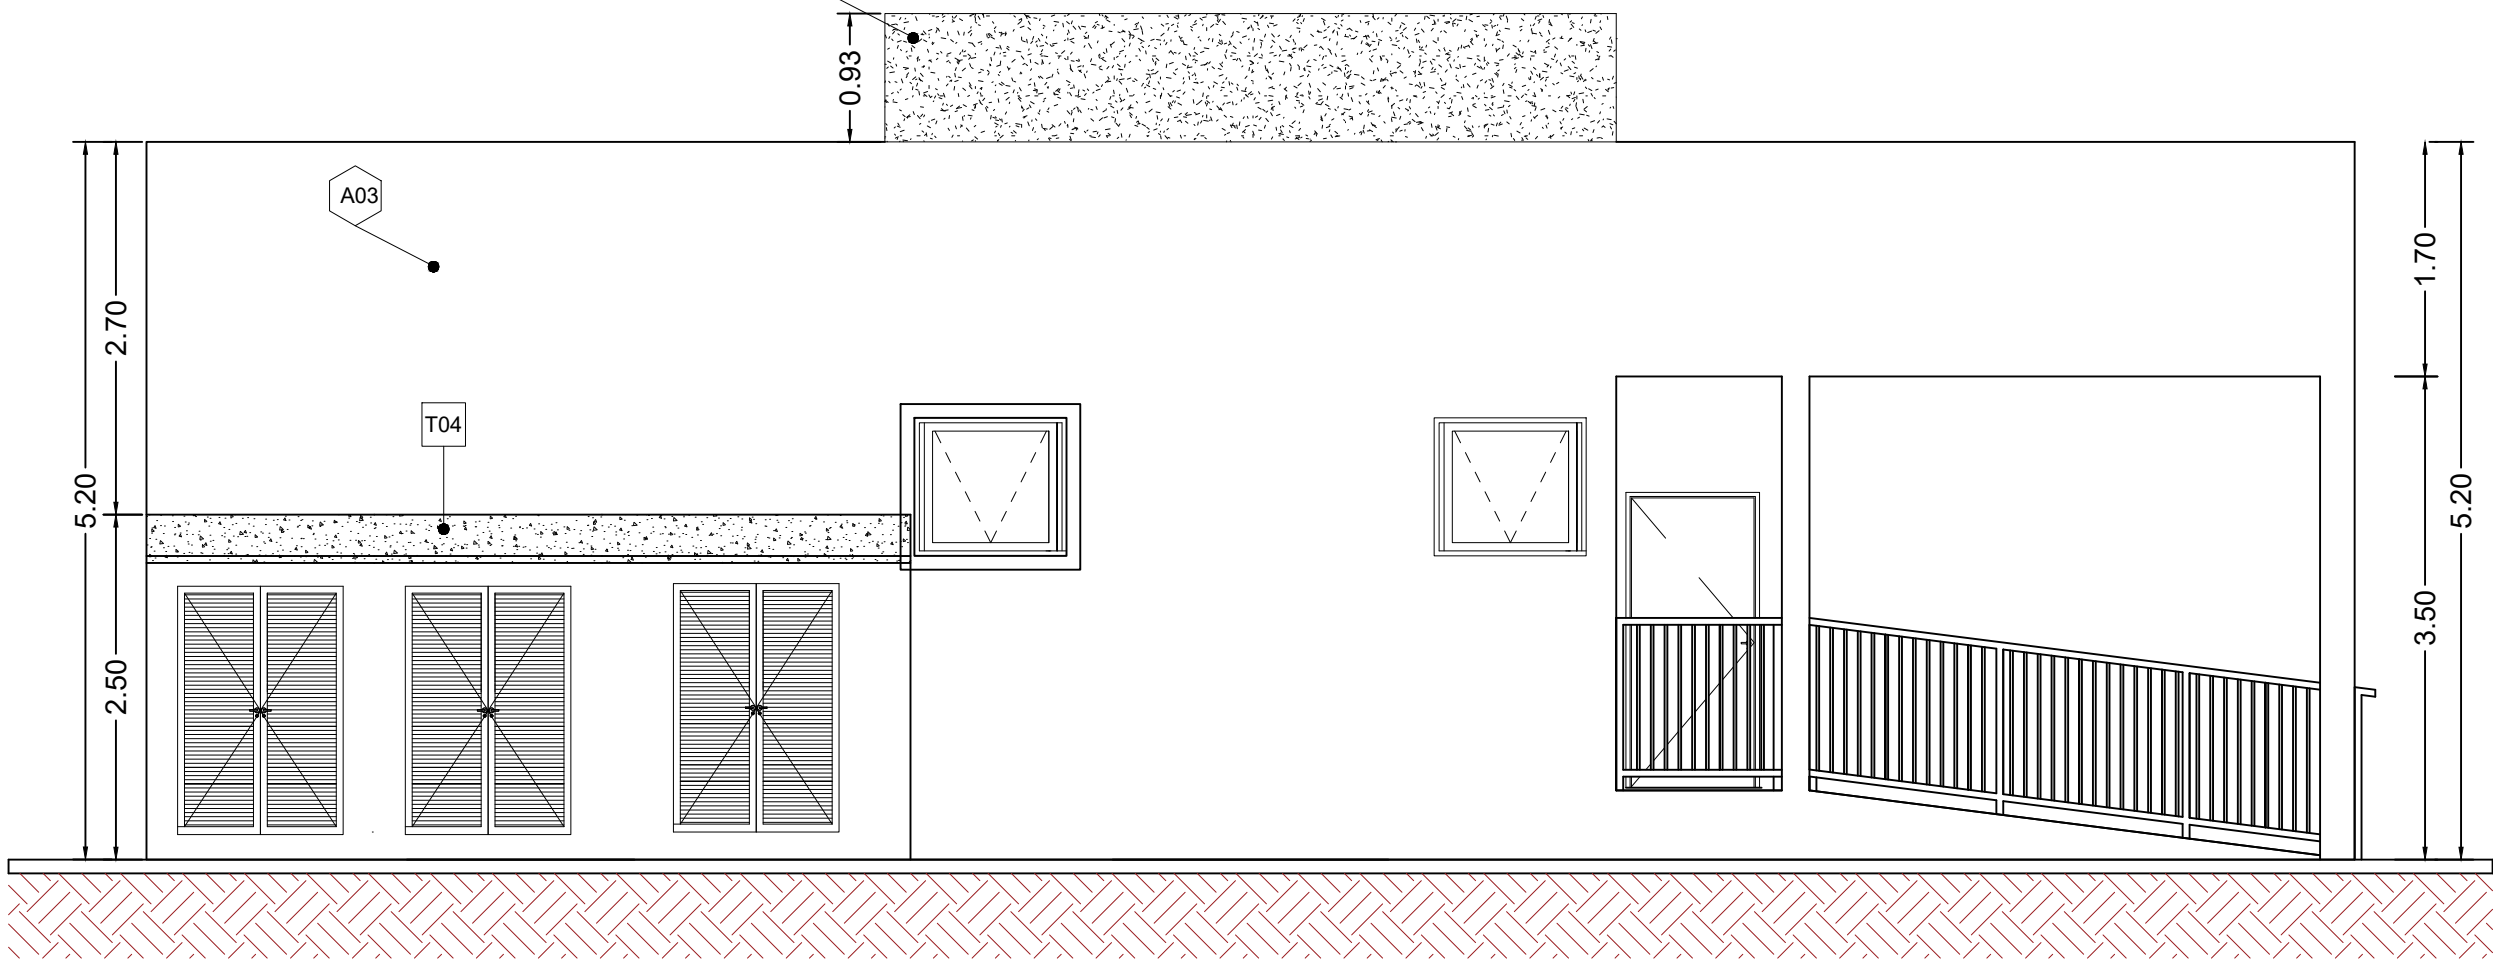

Fachada Fundos
ESCALA 1 / 50

Proprietário: SAAE PASSOS		FRANCHA																
Construção de Laboratório de Água e Efluentes.		01/04																
Projeto Arquitetônico																		
Av. José Caetano de Andrade Bairro Muarama - CEP: 37902-325 - Passos/MG																		
		DATA PROJETO MAIO / 2025																
		ESCALAS INDICADAS																
		ART N°																
		CAD. PM. N°																
<table><tr><th>ÁREAS</th><th>M²</th></tr><tr><td>ÁREA LOTE</td><td>2.111,45</td></tr><tr><td>ÁREA CONSTRUÍDA</td><td>401,00</td></tr><tr><td>ÁREA GUARITA</td><td>11,62</td></tr><tr><td>ÁREA TOTAL</td><td>422,62</td></tr><tr><td>ÁREA ESTACIONAMENTO PÚBLICO</td><td>944,70</td></tr><tr><td>ÁREA ESTACIONAMENTO SERVIDORES</td><td>421,50</td></tr><tr><td>ÁREA PAISAGISMO</td><td>160,27</td></tr></table>		ÁREAS	M²	ÁREA LOTE	2.111,45	ÁREA CONSTRUÍDA	401,00	ÁREA GUARITA	11,62	ÁREA TOTAL	422,62	ÁREA ESTACIONAMENTO PÚBLICO	944,70	ÁREA ESTACIONAMENTO SERVIDORES	421,50	ÁREA PAISAGISMO	160,27	Declaro que a aprovação do projeto não implica no reconhecimento por parte da prefeitura, ao direito de propriedade do terreno, nem da exatidão das suas medidas.
ÁREAS	M²																	
ÁREA LOTE	2.111,45																	
ÁREA CONSTRUÍDA	401,00																	
ÁREA GUARITA	11,62																	
ÁREA TOTAL	422,62																	
ÁREA ESTACIONAMENTO PÚBLICO	944,70																	
ÁREA ESTACIONAMENTO SERVIDORES	421,50																	
ÁREA PAISAGISMO	160,27																	
		SAAE/PASSOS - CNPJ: 23.278.690/0001-40																
		Eng. Danilo Gonçalves Pereira CREA MG-222561/D																