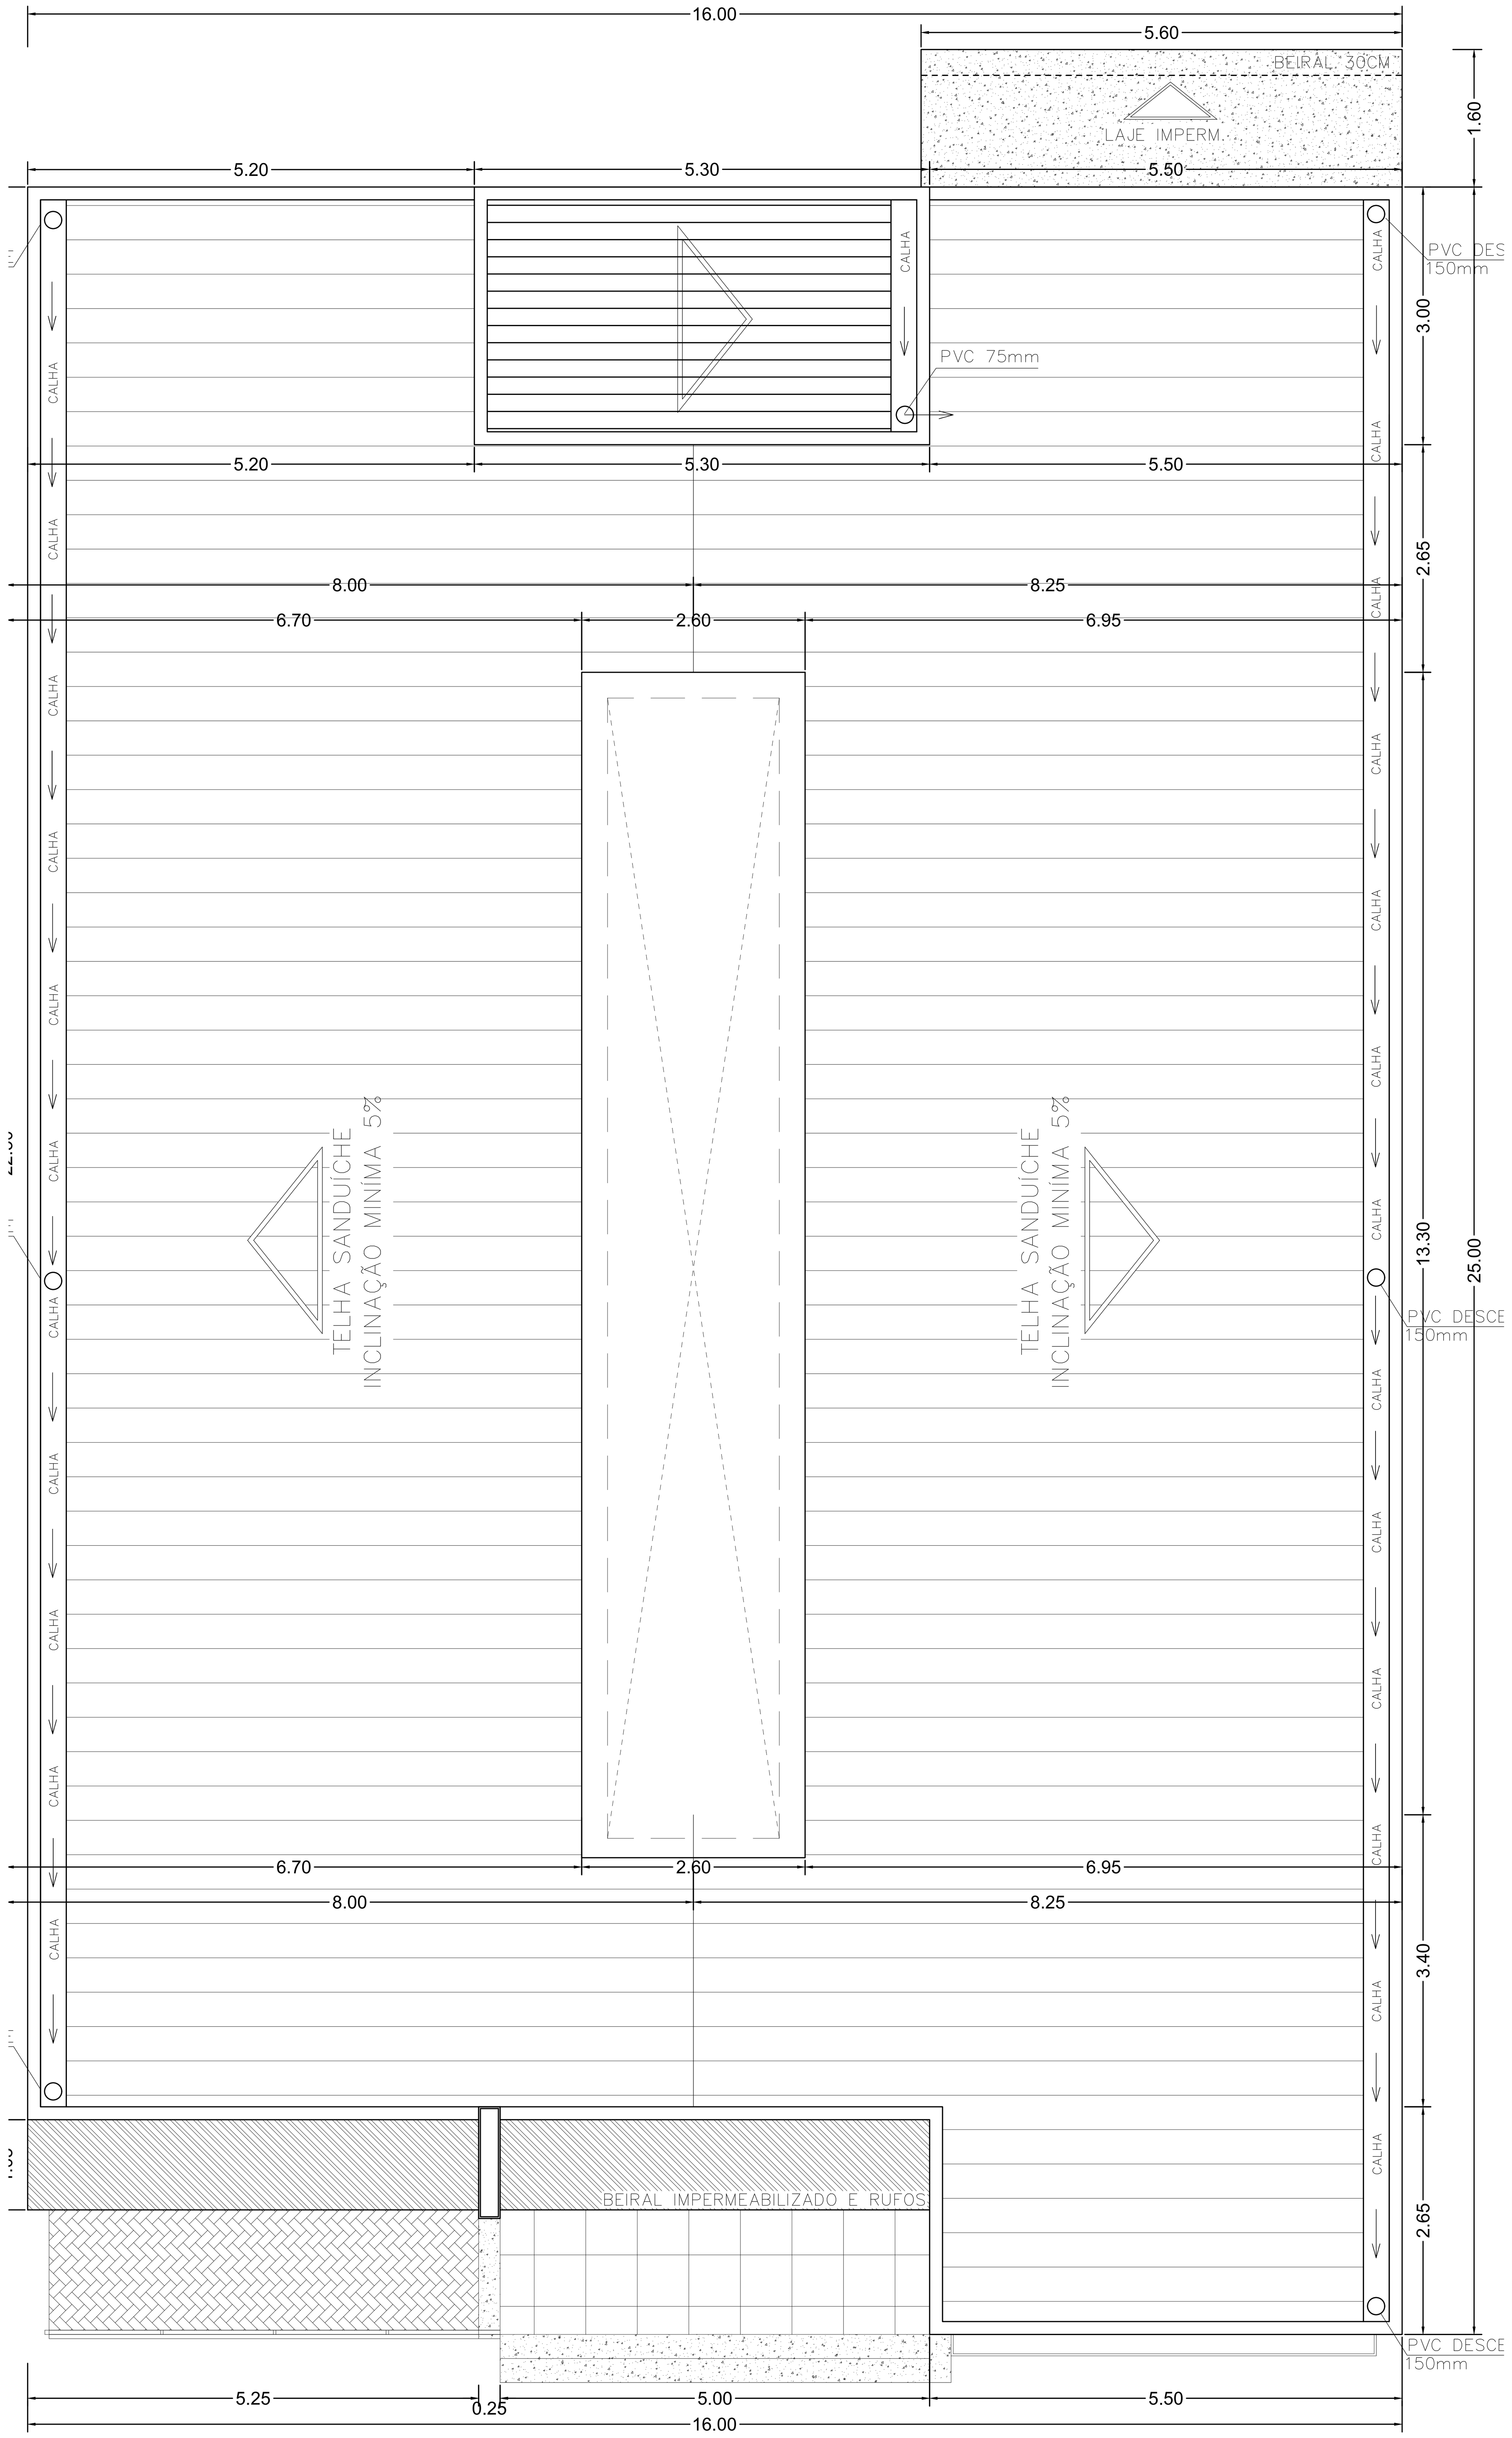

Projeto Cobertura

ESCALA 1 / 50

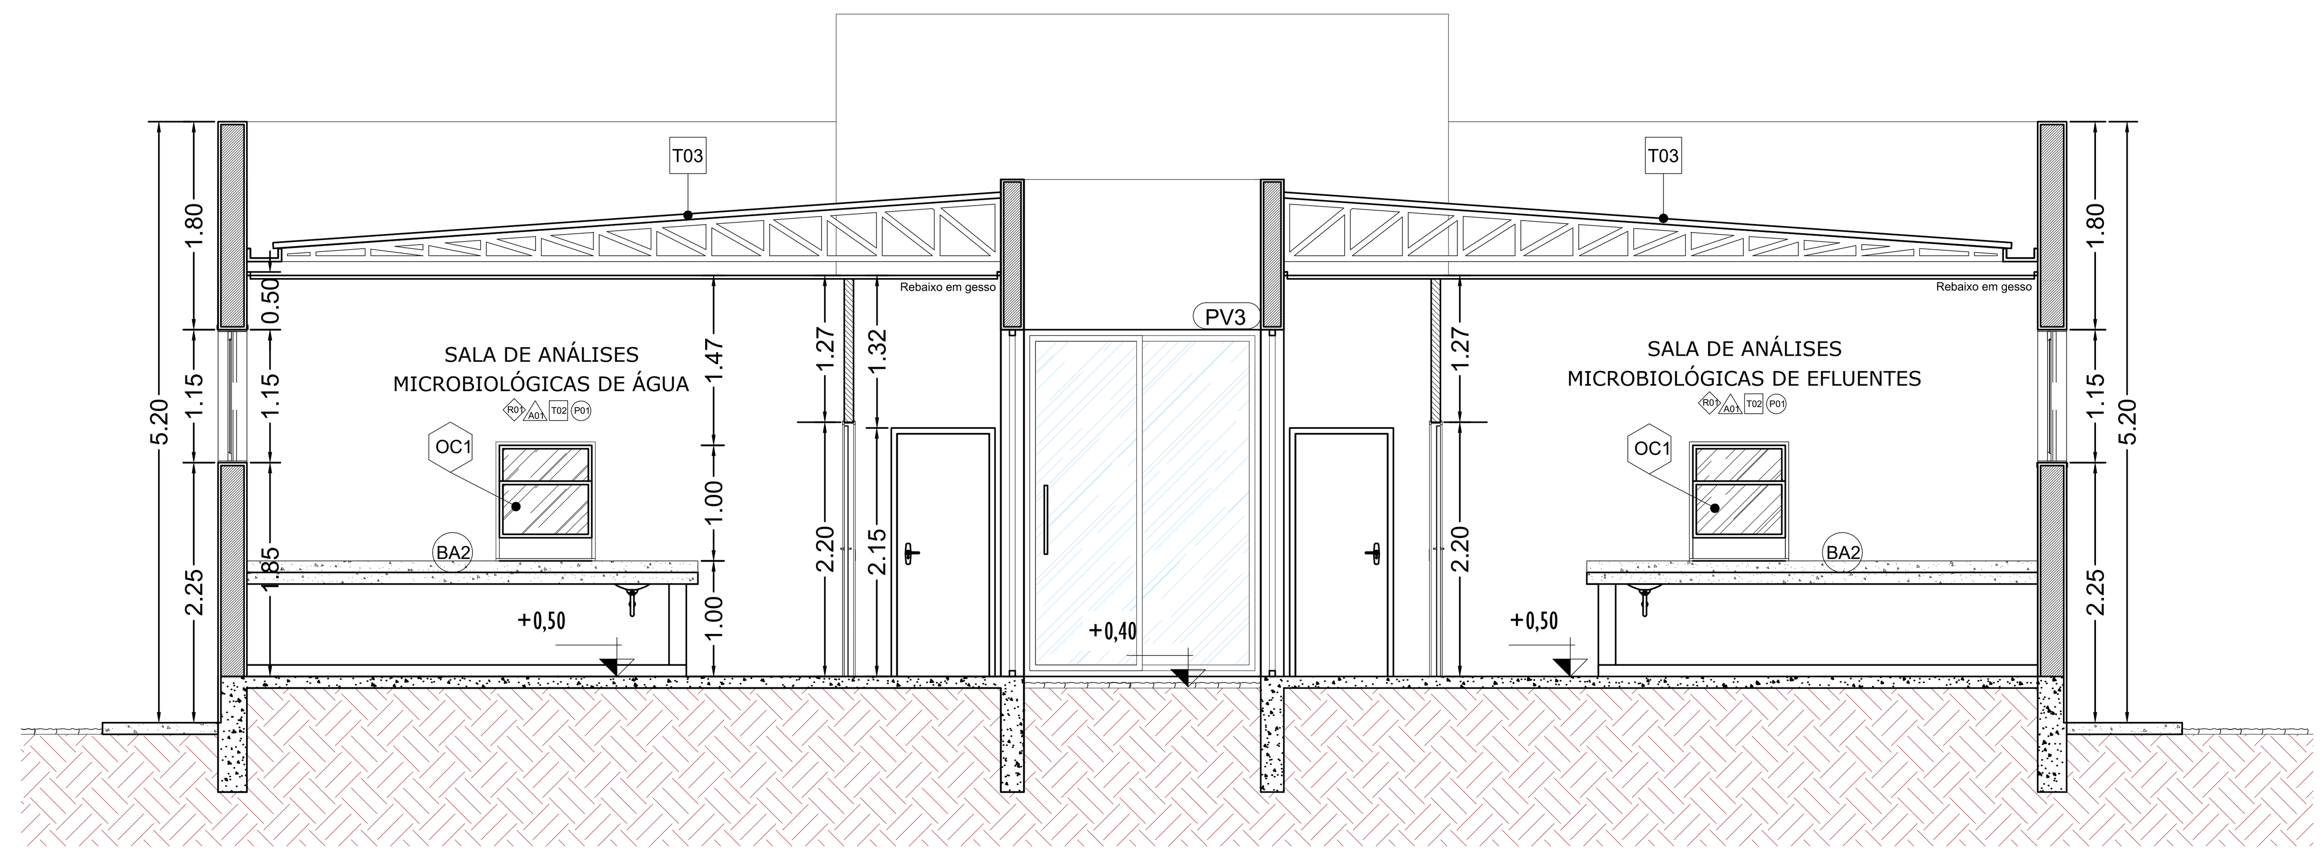

Corte A A

ESCALA 1 / 50

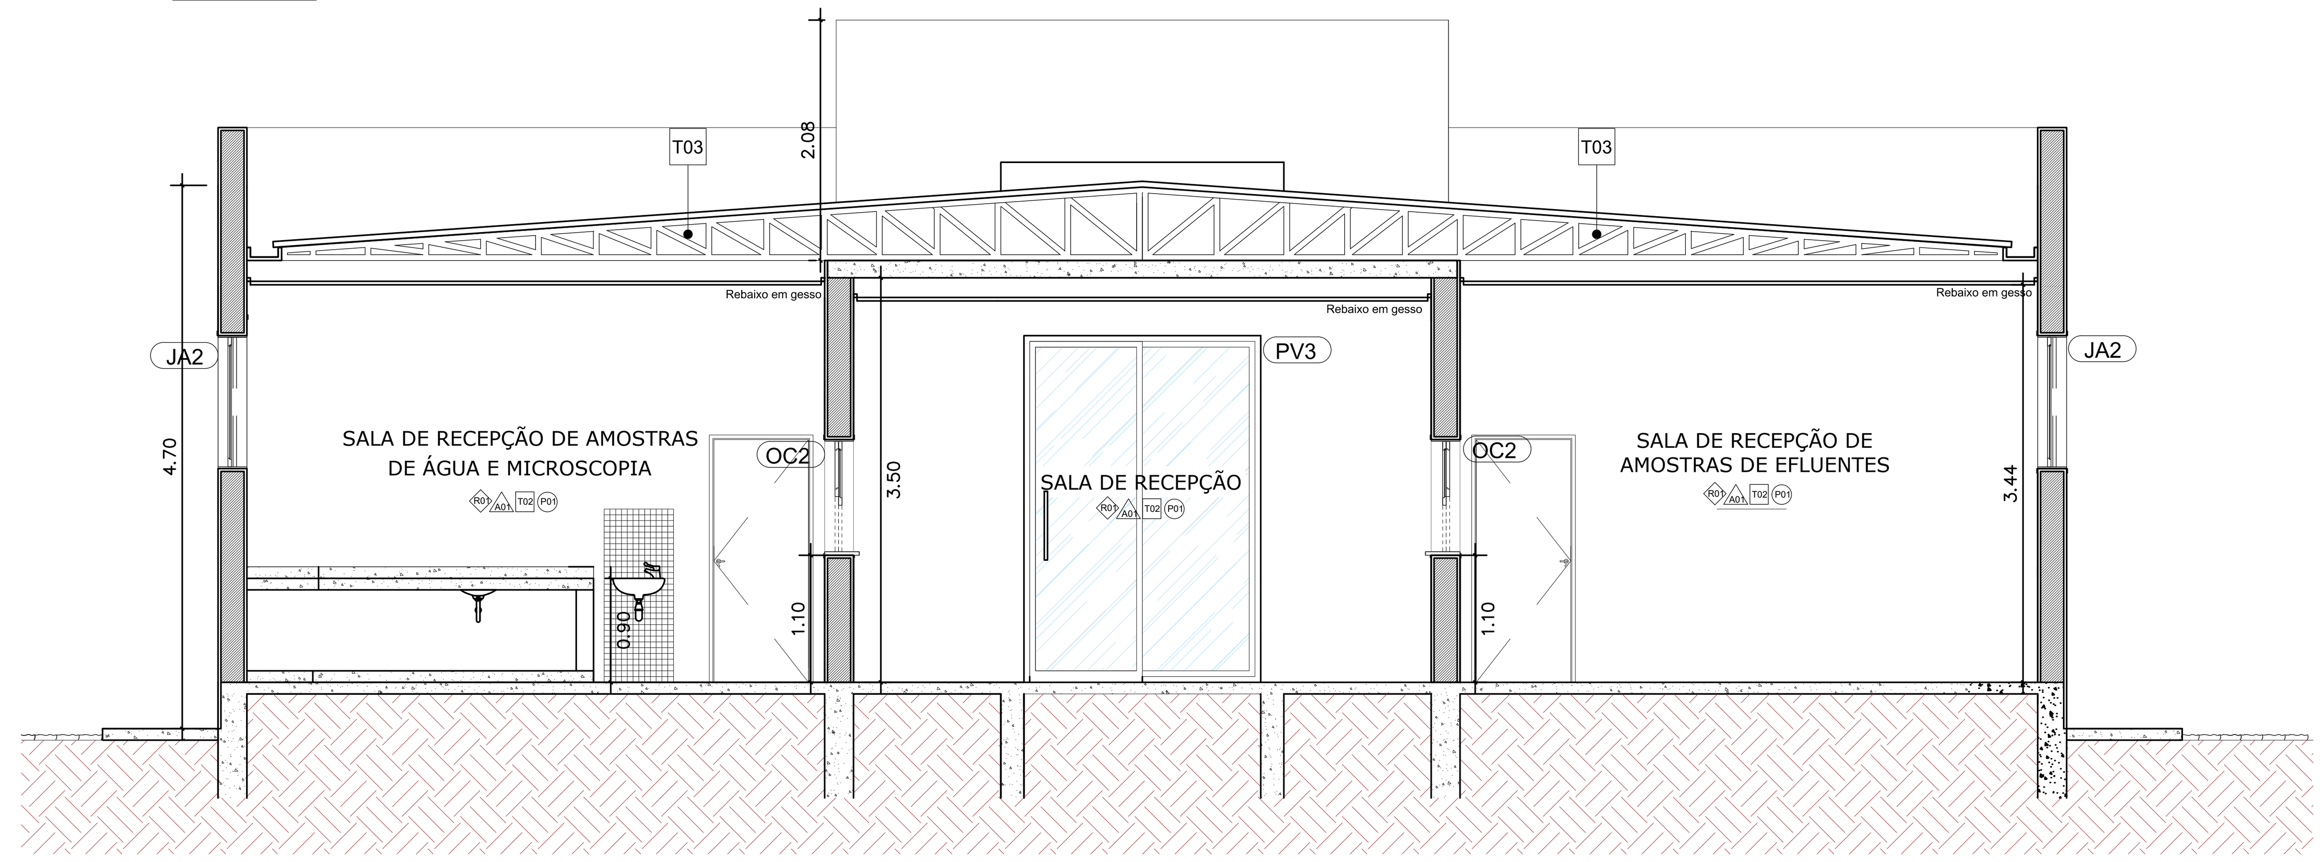

Corte B B

ESCALA 1 / 50

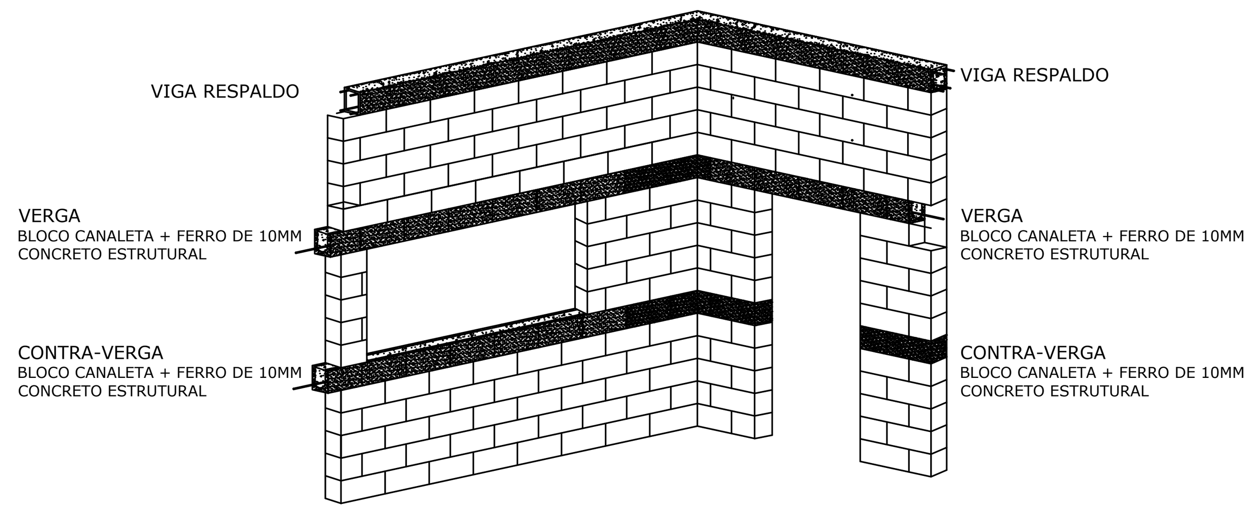

DETALHE VERGA E CONTRA-VERGA

ESCALA SEM

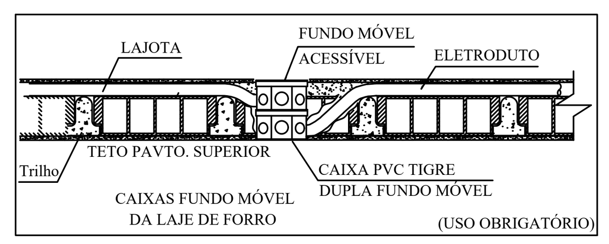

DETALHE LAJE

ESCALA SEM

OBS: 1° ART DA LAJE PELO FABRICANTE.

ESCORAS

Podem ser metálicas ou de madeira, ajustáveis.

Distribuídas uniformemente, espaçadas a 1,30m, apoiadas em base firme, alinhadas e prumadas.

Travadas horizontalmente com sarrafos ou diagonais.

Remoção (desforma) após tempo de cura (geralmente 14 a 28 dias).

Verificar resistência mínima do concreto antes da retirada.

ELETRODUTOS

Eletrodutos (PVC corrugado) fixados com arame ou abraçadeiras plásticas.

Evitar dobras acentuadas, com continuidade e saída correta para caixas.

Conferência antes da concretagem para evitar obstruções.

CAIXAS LUMINÁRIAS

Fixação na forma inferior da laje ou parede com arame/pregos.

Alinhamento com o nível da face inferior da laje.

Proprietário: SAAE PASSOS

Construção de Laboratório de Água e Efluentes.

Projeto de Instalações de Ar-Condicionado e Gás

Av. José Caetano de Andrade
Bairro Muarama - CEP: 37902-325 - Passos/MG

PRANCHA
02/04

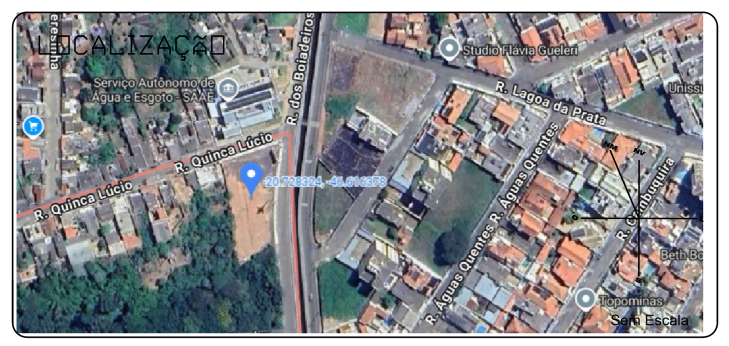

DATA PROJETO
MAIO / 2025

ESCALAS
INDICADAS

ART
N°

CAD.PM.N°.

ÁREAS	M²
ÁREA LOTE	2.111,45
ÁREA CONSTRUÍDA	401,00
ÁREA GUARITA	11,62
ÁREA TOTAL	422,62
ÁREA ESTACIONAMENTO PÚBLICO	944,70
ÁREA ESTACIONAMENTO SERVIDORES	421,50
ÁREA PAISAGISMO	160,27

Declaro que a aprovação do projeto não implica no reconhecimento por parte da prefeitura, ao direito de propriedade do terreno, nem da exatidão das suas medidas.

SAAE/PASSOS - CNPJ: 23.278.690/0001-40

Eng. Danilo Gonçalves Pereira
CREA MG-222561/D