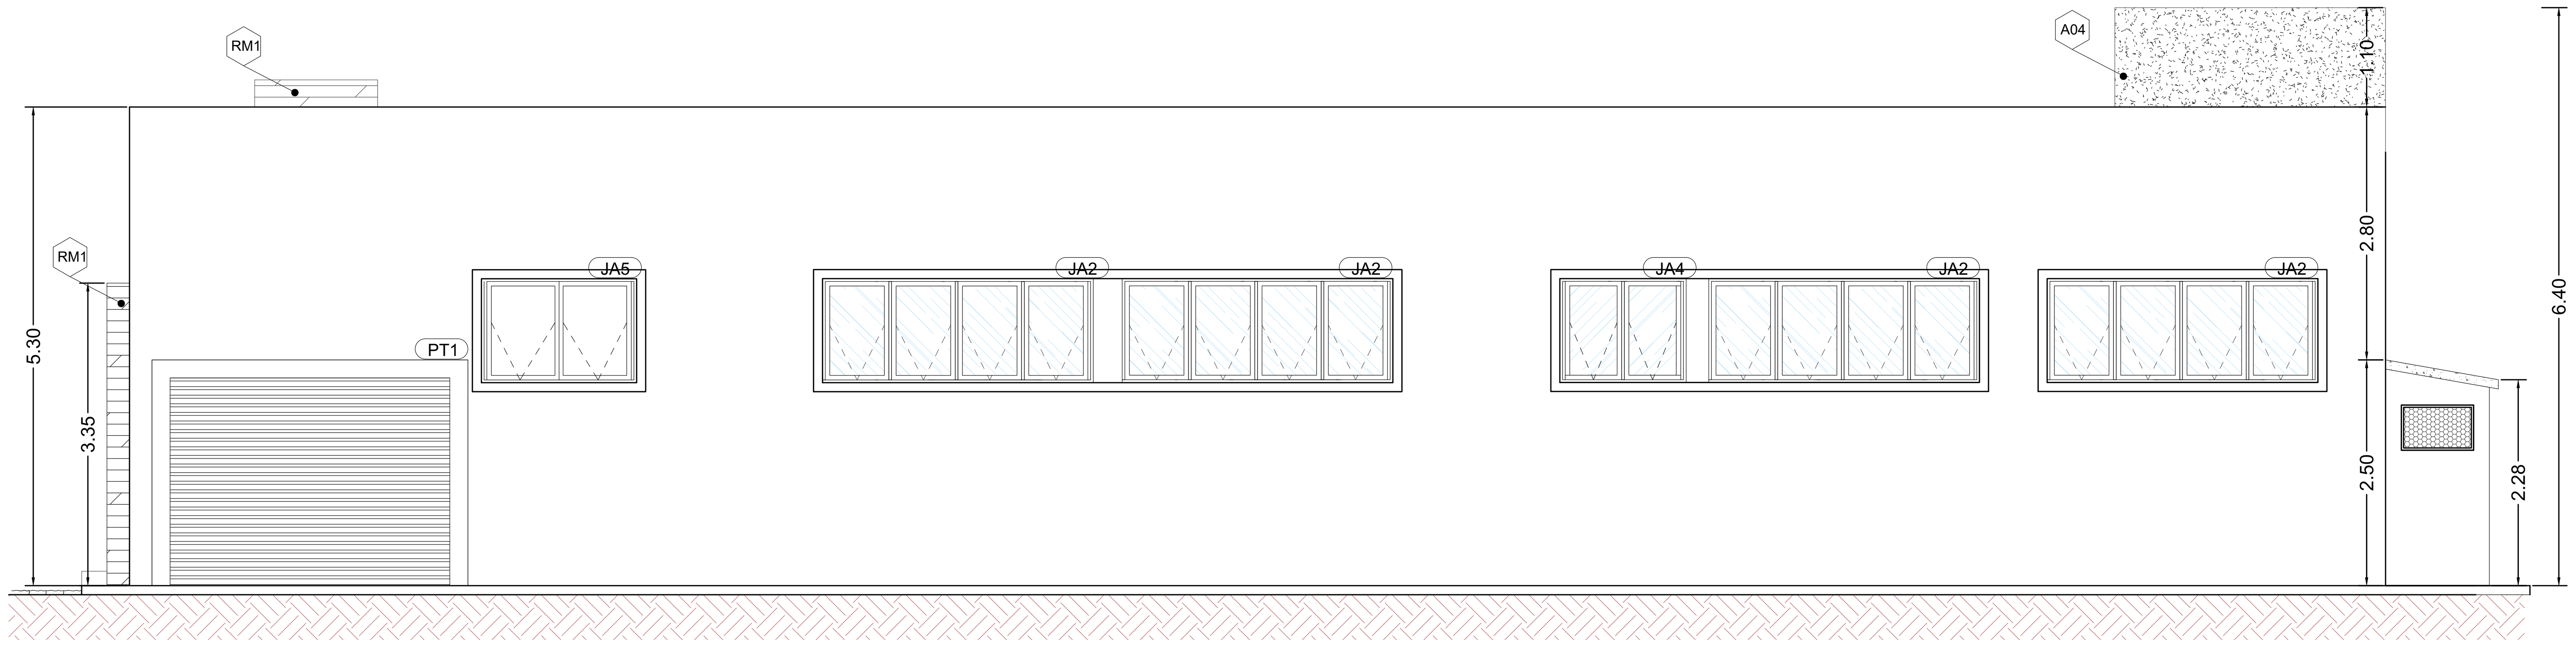

Fachada Lateral Direita

ESCALA ______ 1 / 50

Perspectivas 3D

ESCALA ______ SEM

Proprietário: SAAE PASSOS

Construção de Laboratório de Água e Efluentes.

Projeto de Arquitetônico

Av. José Caetano de Andrade
Bairro Muarama - CEP: 37902-325 - Passos/MG

PRANCHA
04/04

DATA PROJETO
MAIO / 2025

ESCALAS
INDICADAS

ART
N°

CAD.PM.N°.

ÁREAS	M²
ÁREA LOTE	2.111,45
ÁREA CONSTRUÍDA	401,00
ÁREA GUARITA	11,62
ÁREA TOTAL	422,62
ÁREA ESTACIONAMENTO PÚBLICO	944,70
ÁREA ESTACIONAMENTO SERVIDORES	421,50
ÁREA PAISAGISMO	160,27

Declaro que a aprovação do projeto não implica no reconhecimento por parte da prefeitura, ao direito de propriedade do terreno, nem da exatidão das suas medidas.

SAAE/PASSOS - CNPJ: 23.278.690/0001-40

Eng. Danilo Gonçalves Pereira
CREA MG-222561/D