


- ALVENARIA A CONSTRUIR
- ESTRUTURA A CONSTRUIR
- PISO A CONSTRUIR
- ESQUADRIA A FORNEC./INSTALAÇÃO
- LOÇA OU EQUIPAMENTO A FORNEC./INSTALAÇÃO
- SOLEIRA E PEITORIL A FORNECIMENTO/INSTALAÇÃO
- AR-CONDICIONADO FORNECIMENTO/INSTALAÇÃO
- CLIMATIZADOR FORNECIMENTO/INSTALAÇÃO

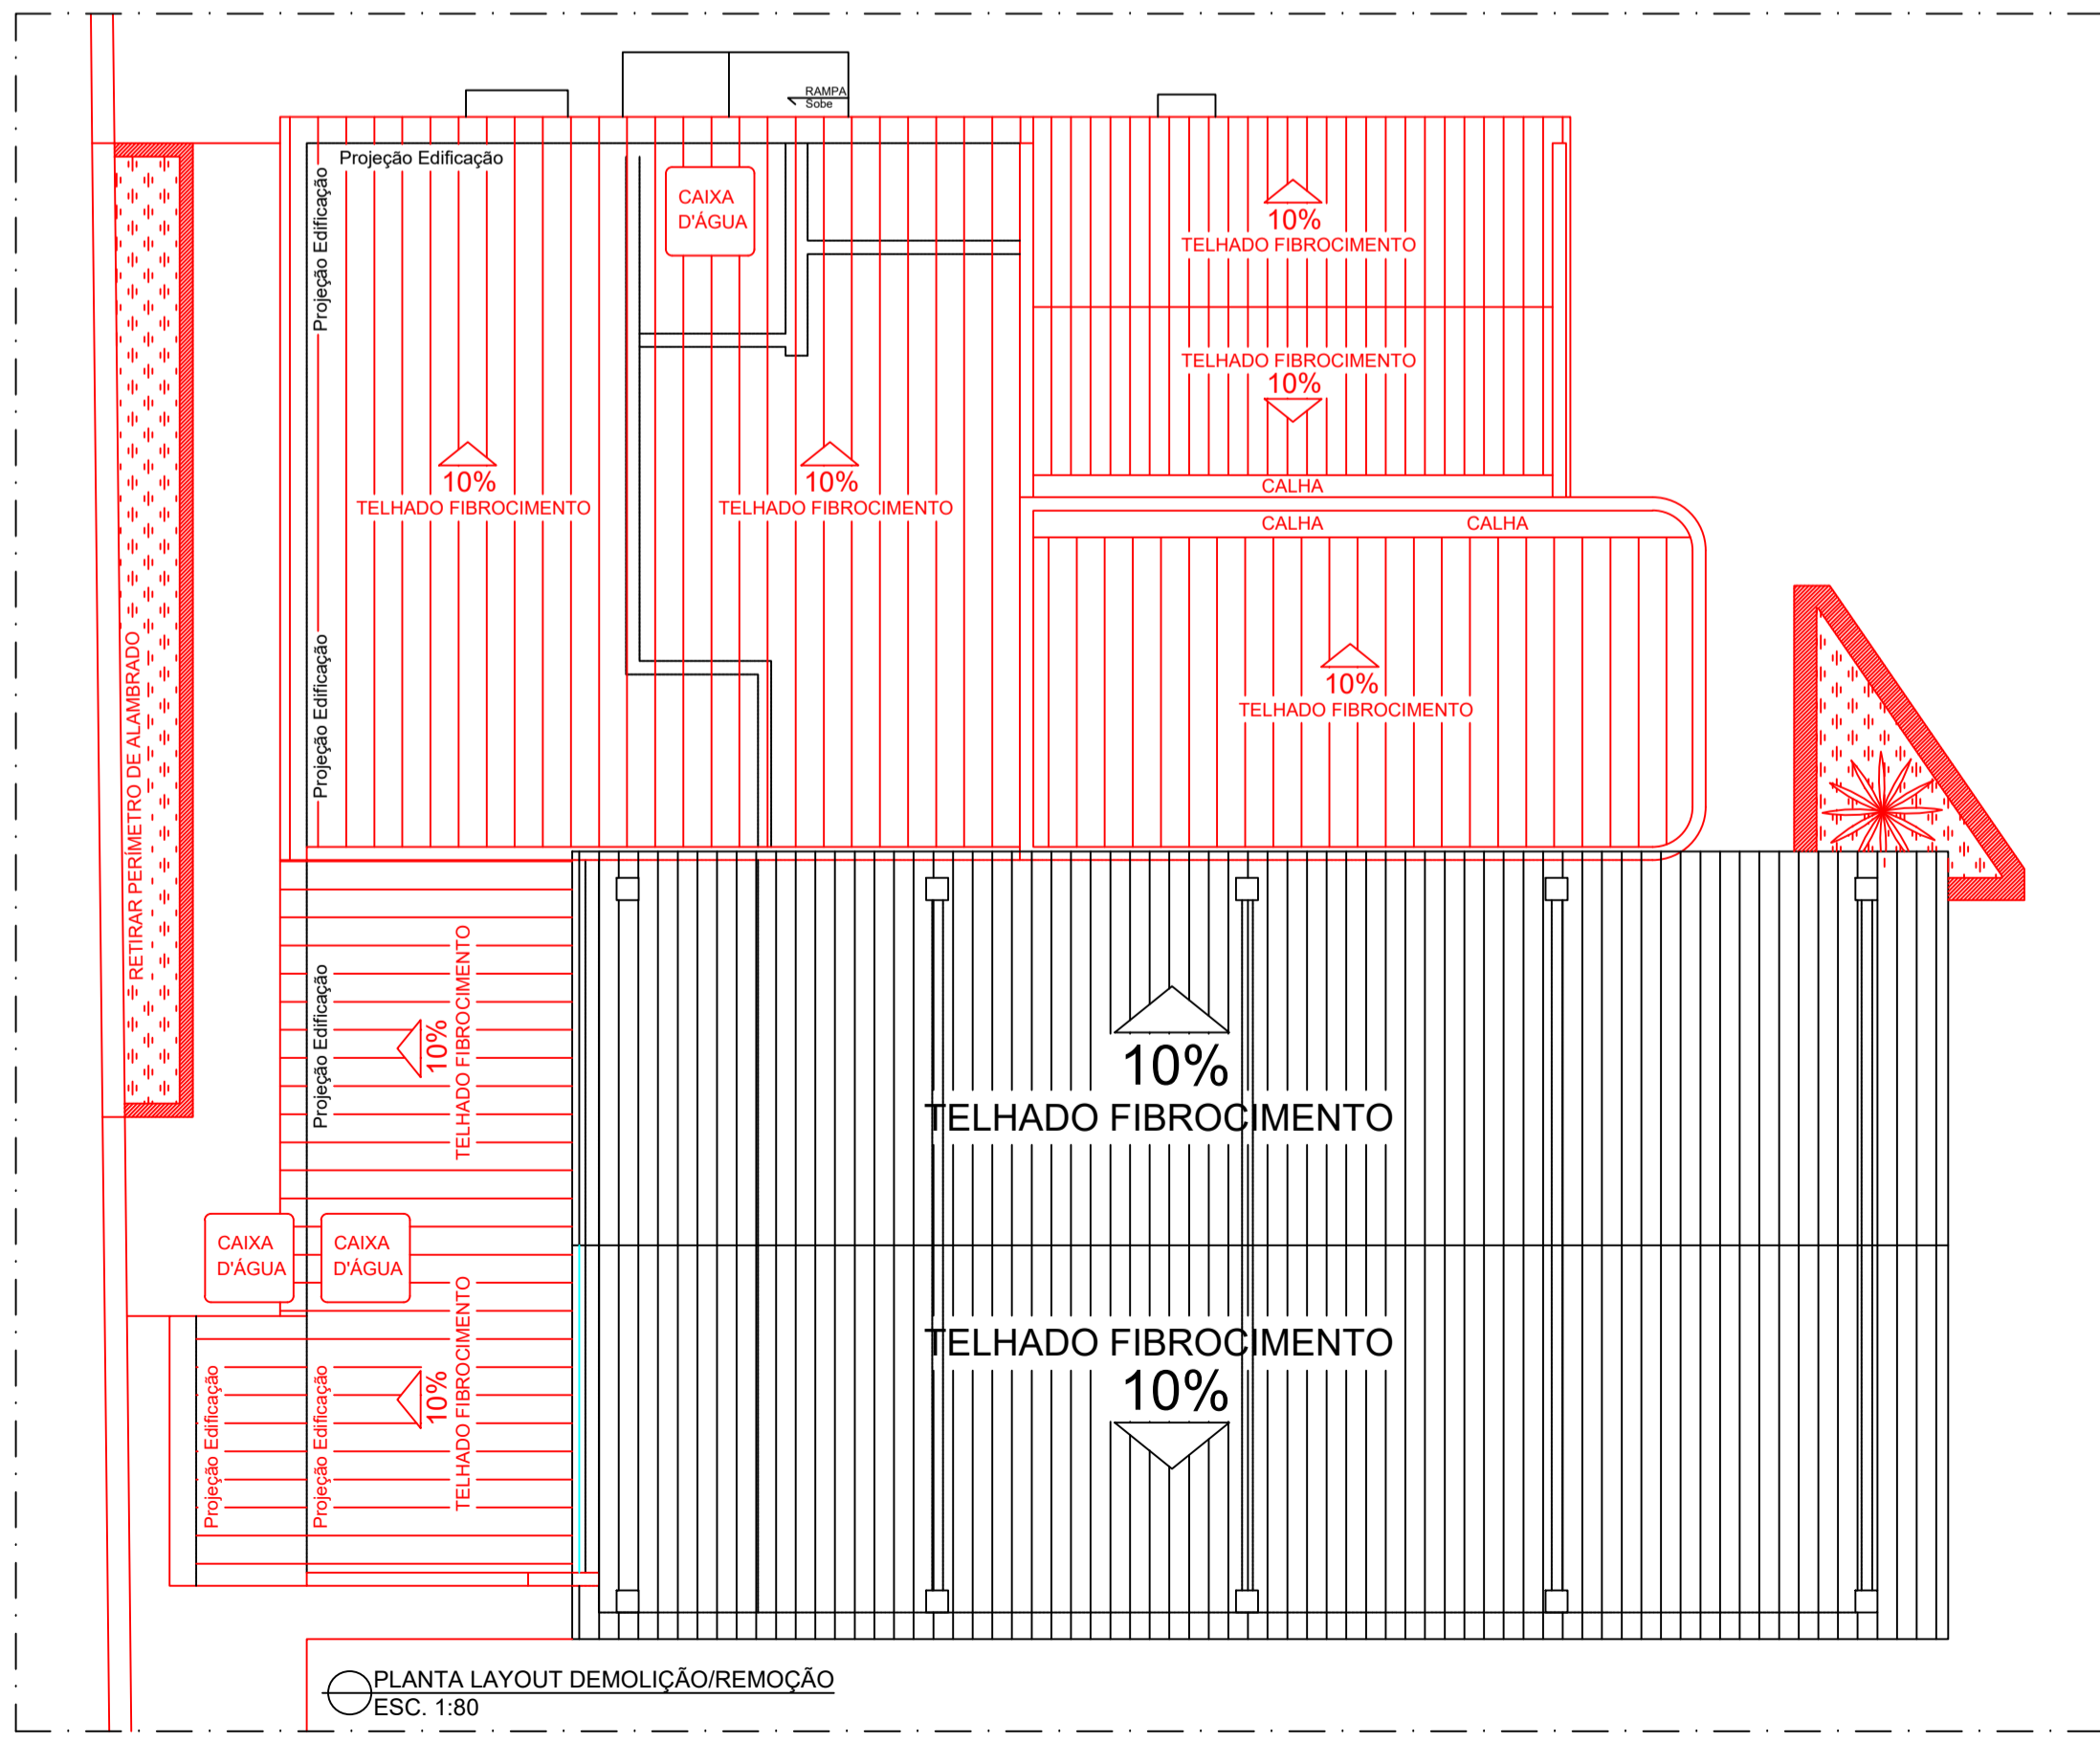

Proprietário: SAAE PASSOS

Reforma e Ampliação de Edificação de Apoio à Manutenção

Rua dos Carajás, nº 3, Bairro Nossa Senhora Aparecida, Passos/MG, CEP 37.901-535.

PRANCHA 01/12

DATA PROJETO ABRIL / 2026

ESCALAS INDICADAS



ART N°

CAD.PM.N°

ÁREAS	M²
ÁREA LOTE	M²
ÁREA EDIFICAÇÃO APOIO	192,76 M²
ÁREA GALPÃO	135,95 M²
ÁREA EDIFICAÇÃO GUARITA	34,31 M²

SAAE/PASSOS - CNPJ: 23.278.690/0001-40

Eng. Danilo Gonçalves Pereira
CREA MG-222561/D

Eng. Aparecido Reis dos Santos
CREA MG-248358/D

Eng. Mariele Corrêa dos Reis Maia
CREA MG-215914/D

Declaro que a aprovação do projeto não implica no reconhecimento por parte da prefeitura, ao direito de propriedade do terreno, e nem da exatidão das medidas.