CCM- Nº1

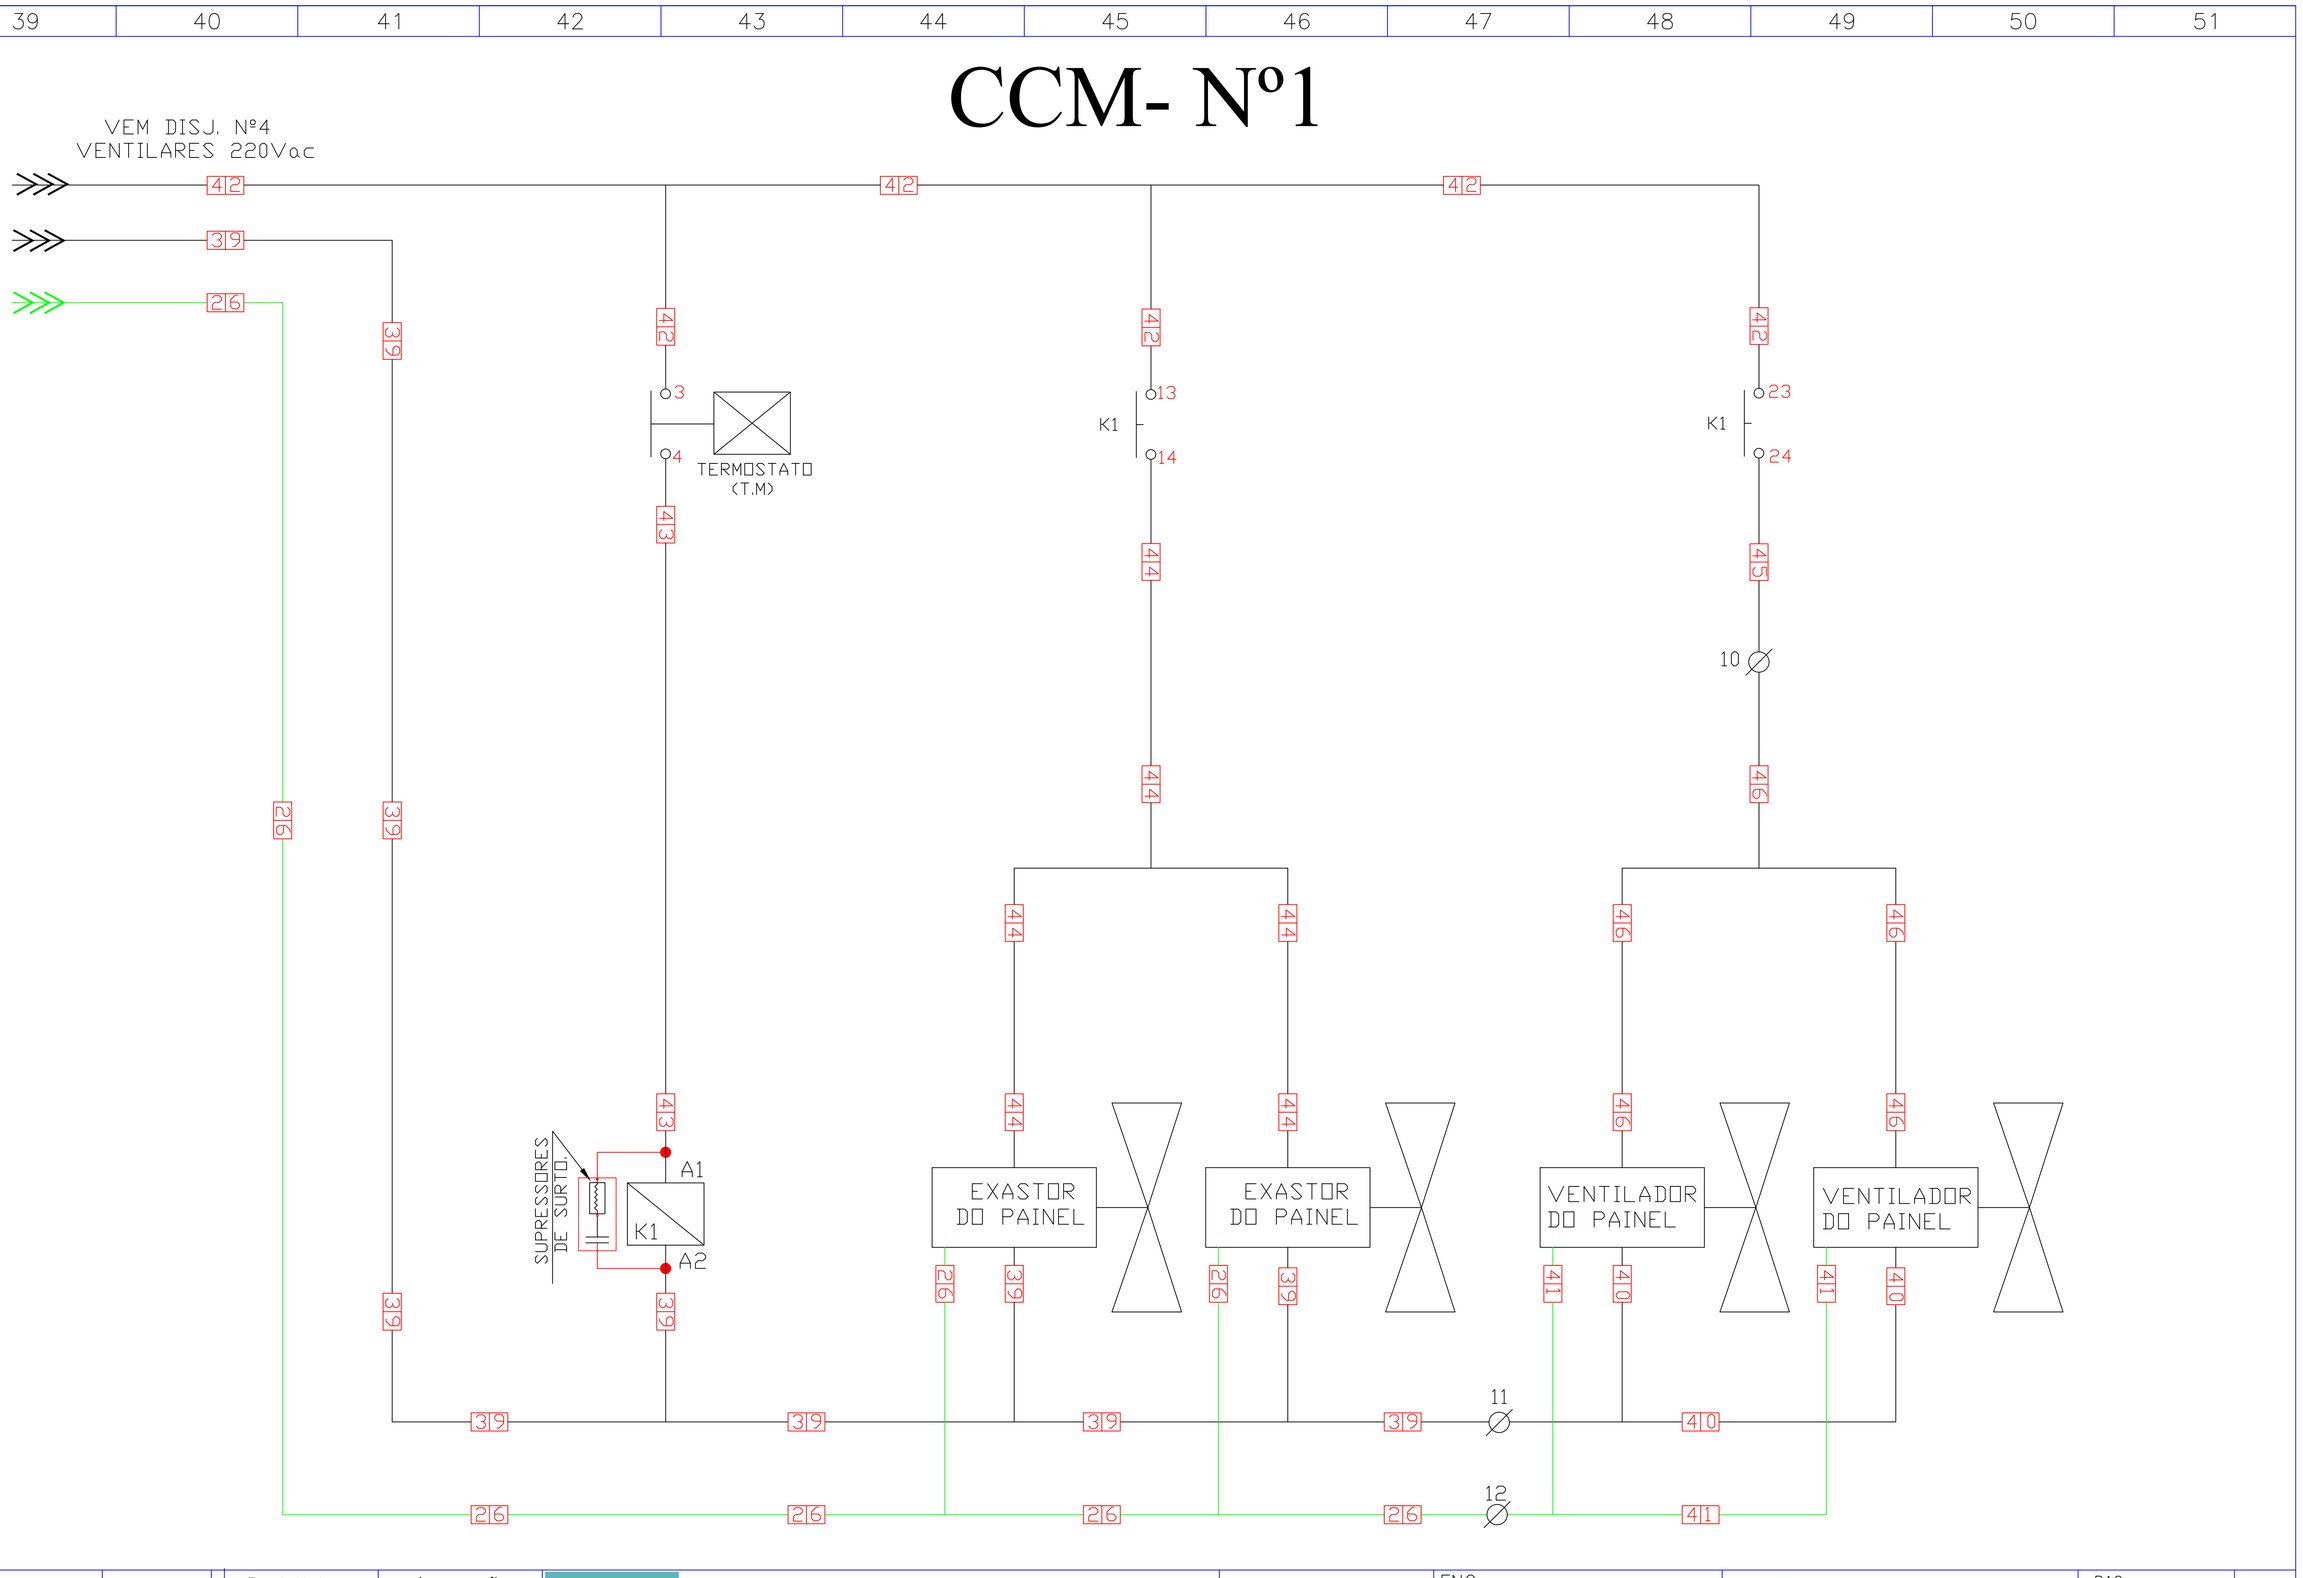

Rev.	Modificado	Data	Projetista	Aprovação
		09/12/2022	ADILSON	ALVARO

ARS ENGENHARIA LTDA
PROJETOS ELÉTRICOS, TELEFÔNICOS, CONSULTORIA E EXECUÇÃO
RUA CONEGO ANIBALE MARIE DI FRANCIA, nº. 505/SALA-02/CENTRO/PASSOS-MG
FONE: (035) 3521-0825 email-alvaro@minasnet.psi.br

TITULO: PROJETO AUTOMAÇÃO BOMBAS

ENG: ALVARO RAMOS DOS SANTOS

PROJETISTA ELÉTRICO: ADILSON ZAPAROLI

CLIENTE: SAAE PASSOS-MG

DATA: 09/12/2022

PAG 04

ESC.: S/E

REV. 0

FORMATO INTERNACIONAL A4 (297x210) mm