


GALPÃO DA PREFEITURA MUNICIPAL DE PASSOS

POSTE - CEMIG

CANIL DA PREFEITURA MUNICIPAL DE PASSOS

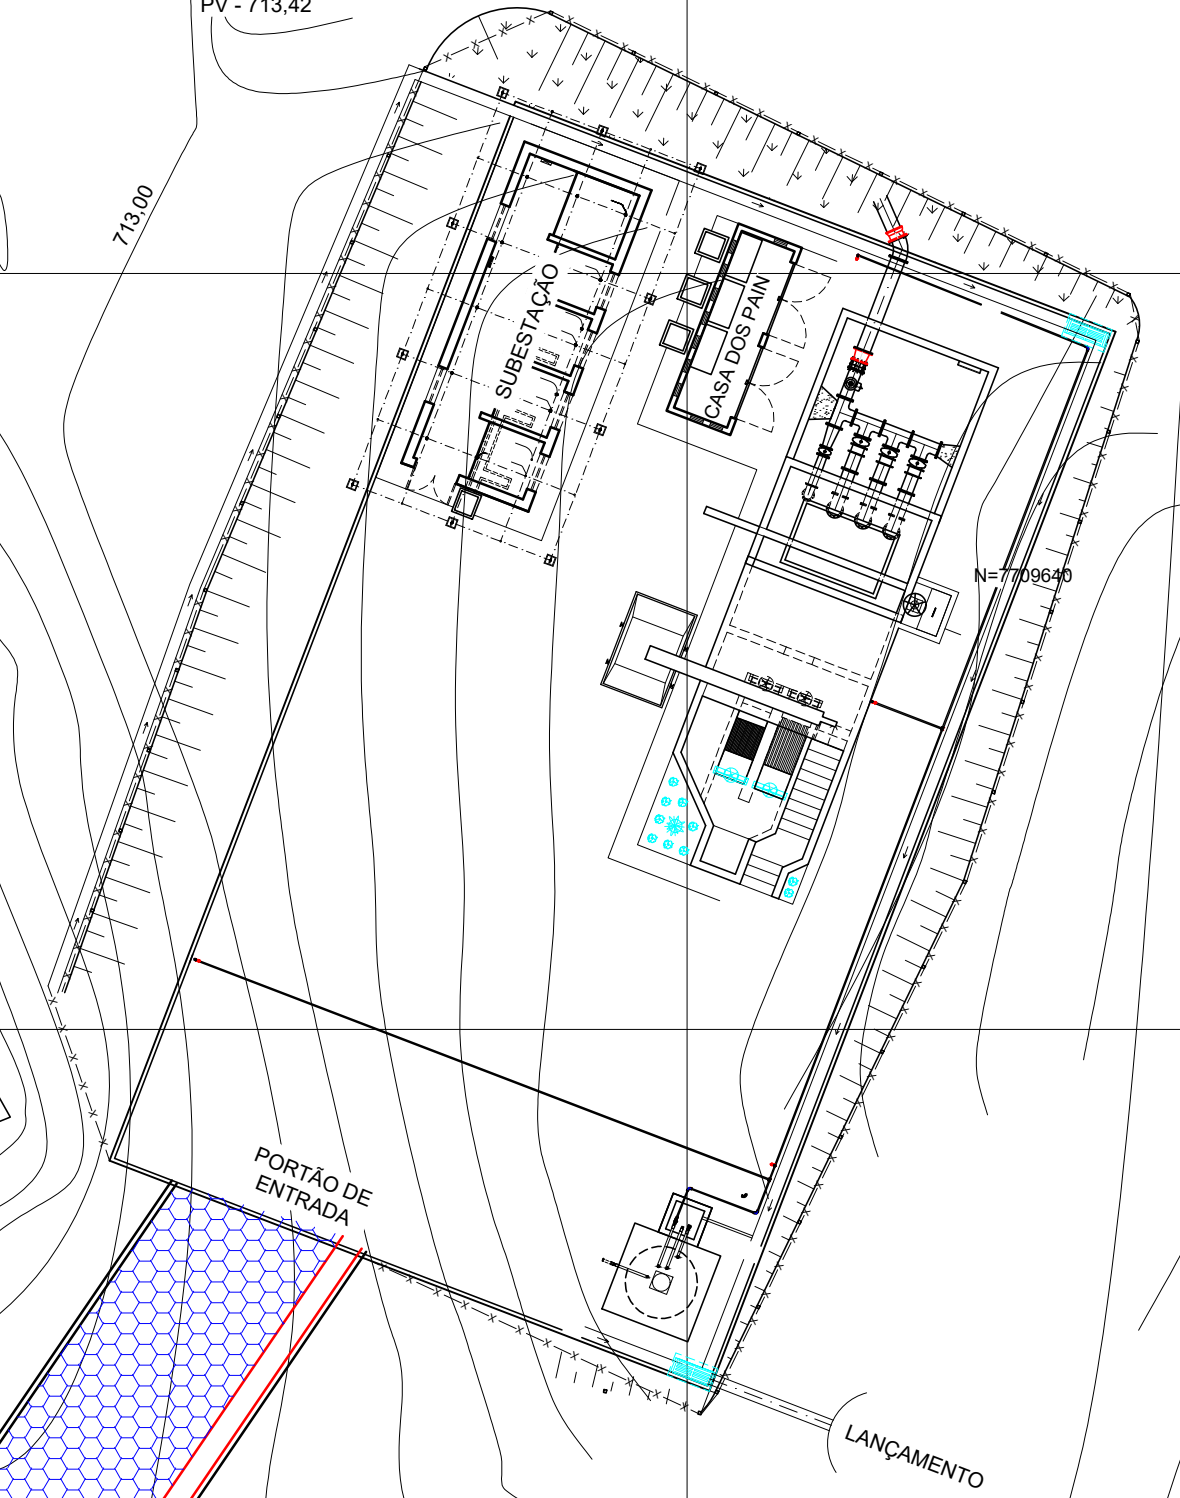

TUBO FOFO K7 - DN 350

PAVIMENTAÇÃO BLOCO DE CONCRETO SEXTAVADO - VIA DE ACESSO

SARJETA 60CM

MEIO-FIO PRÉ MOLDADO

MEIO-FIO PRÉ MOLDADO

SARJETA 60CM

PLANTA BAIXA - LOCAÇÃO  
ESC. 1:200

PV 03  
710.663  
706.773  
3.890

NOTAS:

c				
b				
a				
	DATA	EXECUT.	VISTO	APROV.
ALTERAÇÕES				

SERVIÇO AUTÔNOMO DE ÁGUA E ESGOTO  
PASSOS - MG

ESTAÇÃO ELEVATÓRIA DE ESGOTO BRUTO SÃO DOMINGOS  
LOCAÇÃO VIA DE ACESSO PAVIMENTADA

ESCALA:	1:200	A1
Nº	01	
OUTUBRO/2024	FOLHA	01 DE 07
ARG.		

CREAMG: RT. ENG. APARECIDO REIS DOS SANTOS  
GERENTE PROJETOS - MATRÍCULA 1381