



ITEM	ESPECIFICAÇÃO
A	SIFAO 1"
B	JOELHO 90° 40mm COM ANEL DE BORRACHA
C	CURVA 90° CURTA 40mm

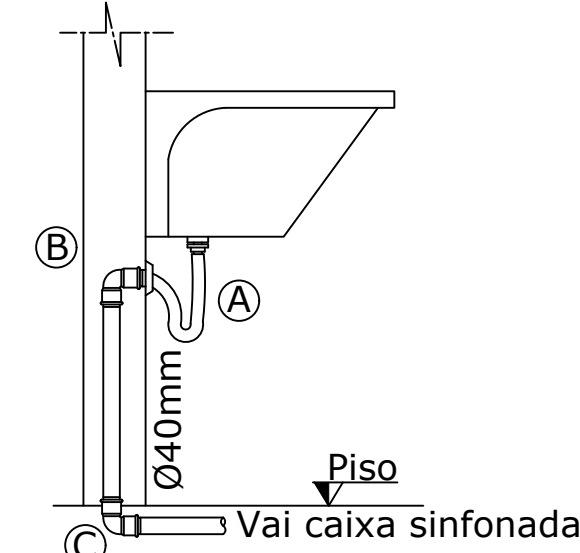


DETALHE TANQUE ESGOTO

ITEM	ESPECIFICAÇÃO
A	VEDAÇÃO PARA SAÍDA DE VASO SANITÁRIO
B	CURVA 90° CURTA DE 100mm

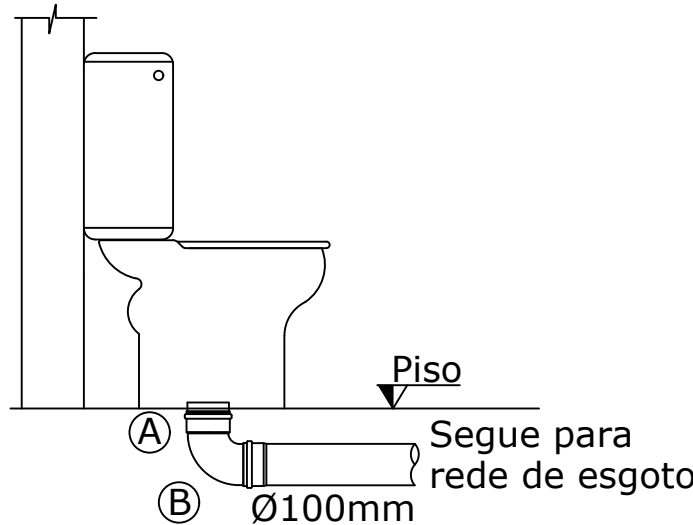


DETALHE VASO CX ACOPLADA ESGOTO

ITEM	ESPECIFICAÇÃO
A	VALVULA PARA LAVATORIO, SEM UNHO
B	JOELHO 90° SOLDÁVEL E COM ROSCA 40mm x 1"
C	SIFAO 1"
D	CURVA 90° CURTA 40mm


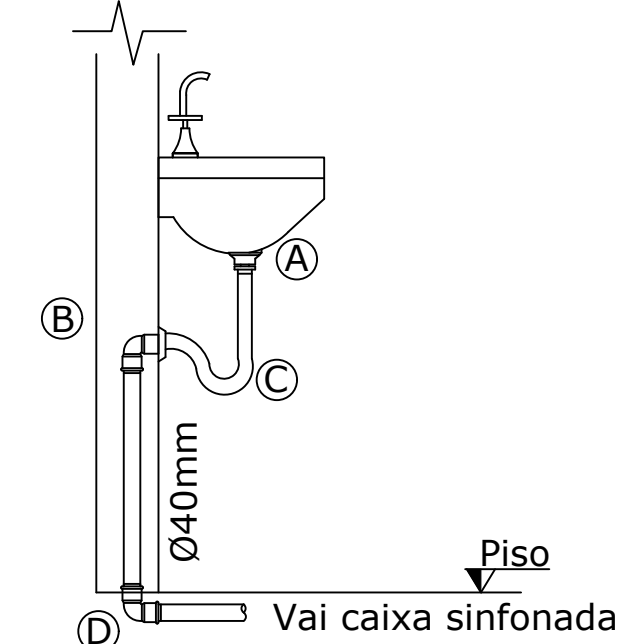


DETALHE LAVATÓRIO ESGOTO


ITEM	ESPECIFICAÇÃO
A	VALVULA DE CUBA MORGANA
B	JOELHO 90° SOLDÁVEL E COM ROSCA 40mm x 1 1/4"
C	SIFAO 1 1/4" ROSCAVEL
D	CURVA 90° CURTA 40mm

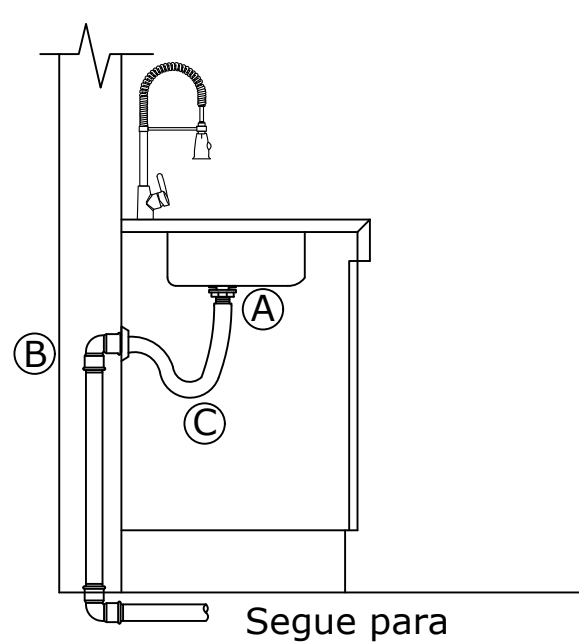


DETALHE CUBA COZINHA ESGOTO

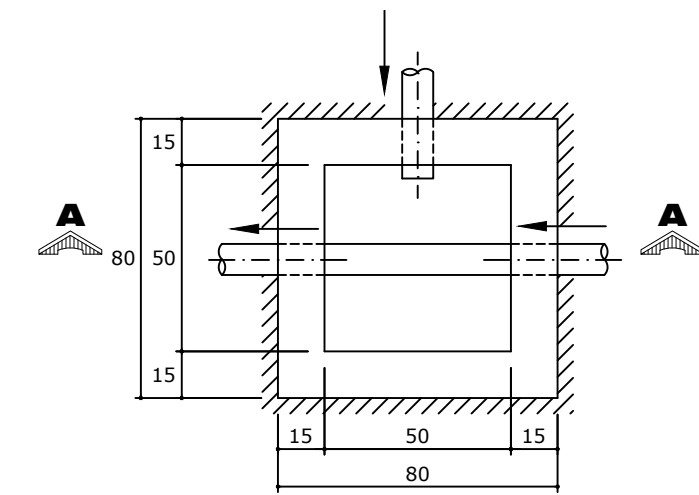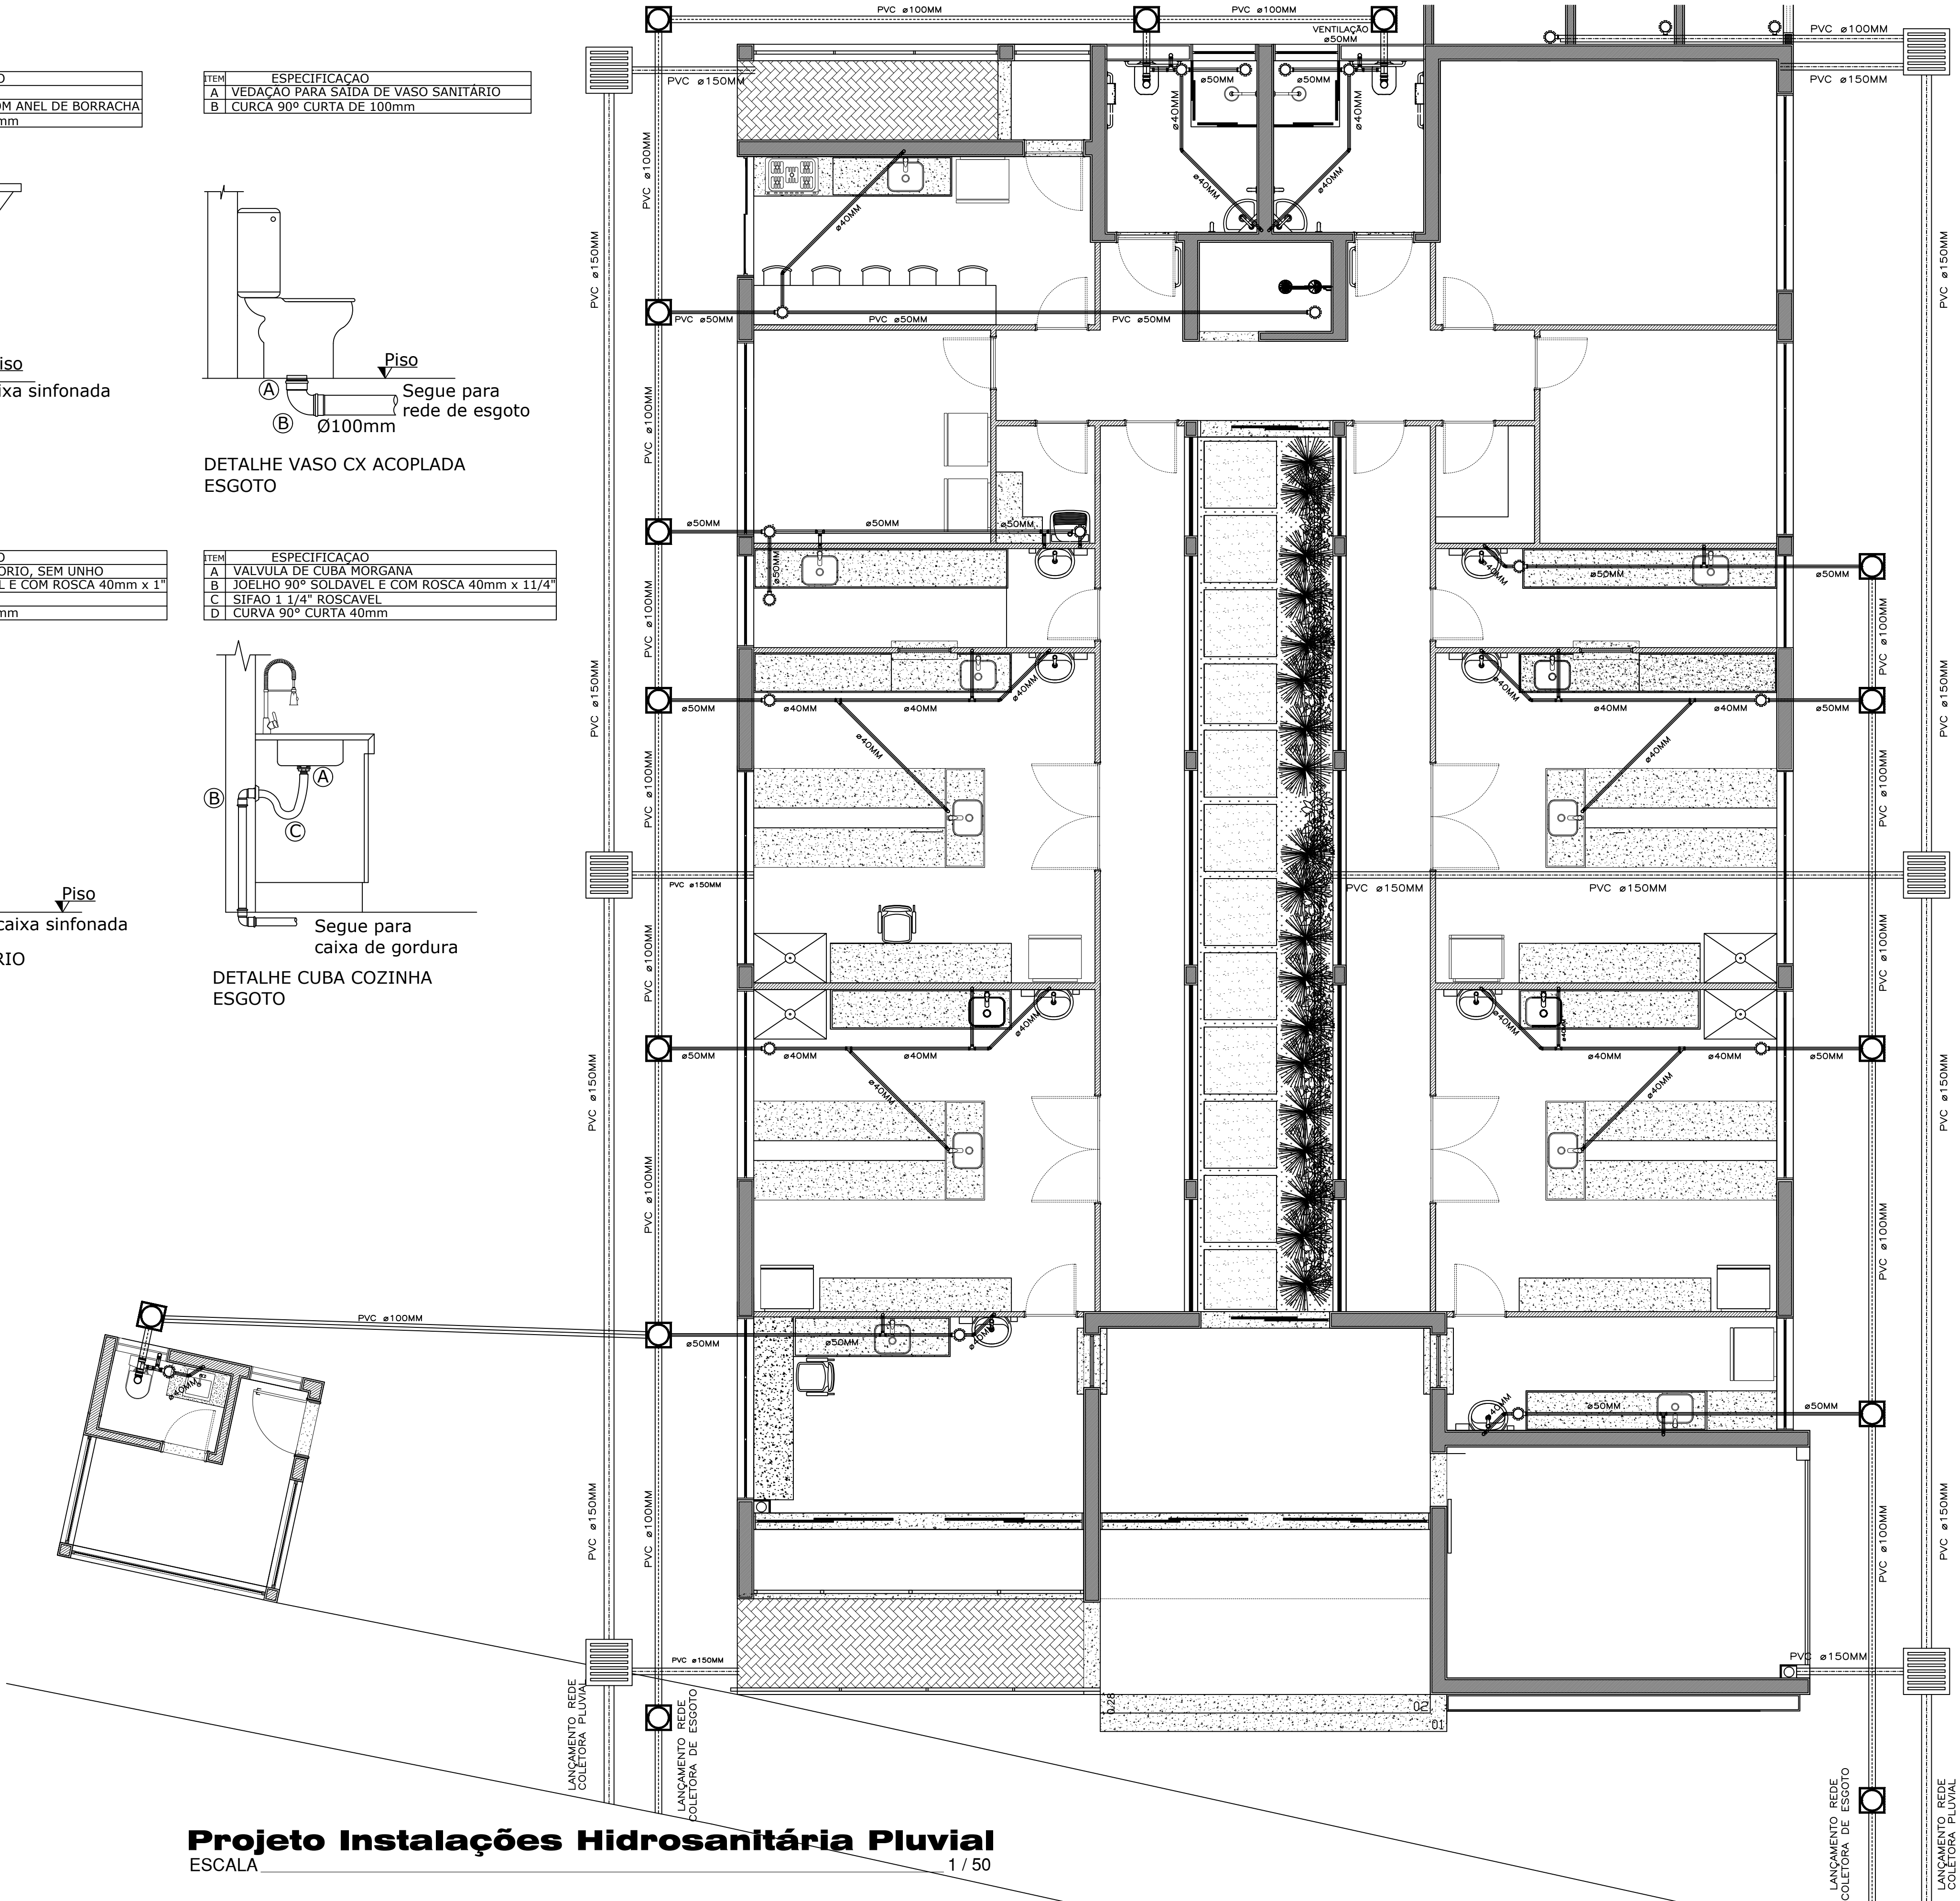

PLANTA

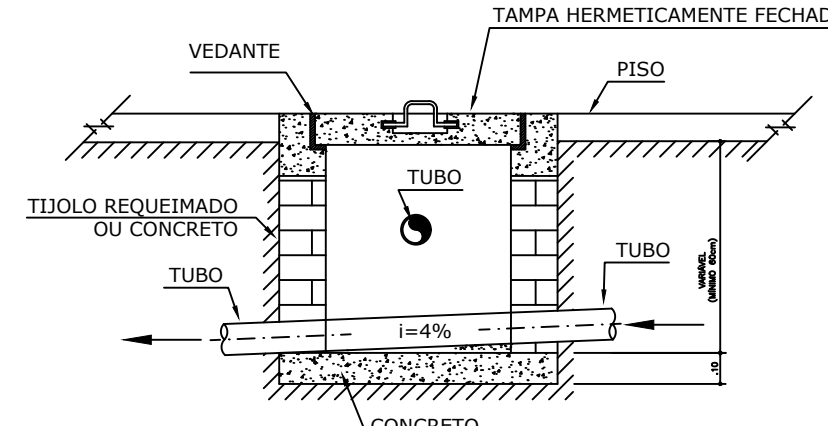

CORTE A-A
DETALHE CAIXA DE INSPEÇÃO
50x50x60
ESGOTO

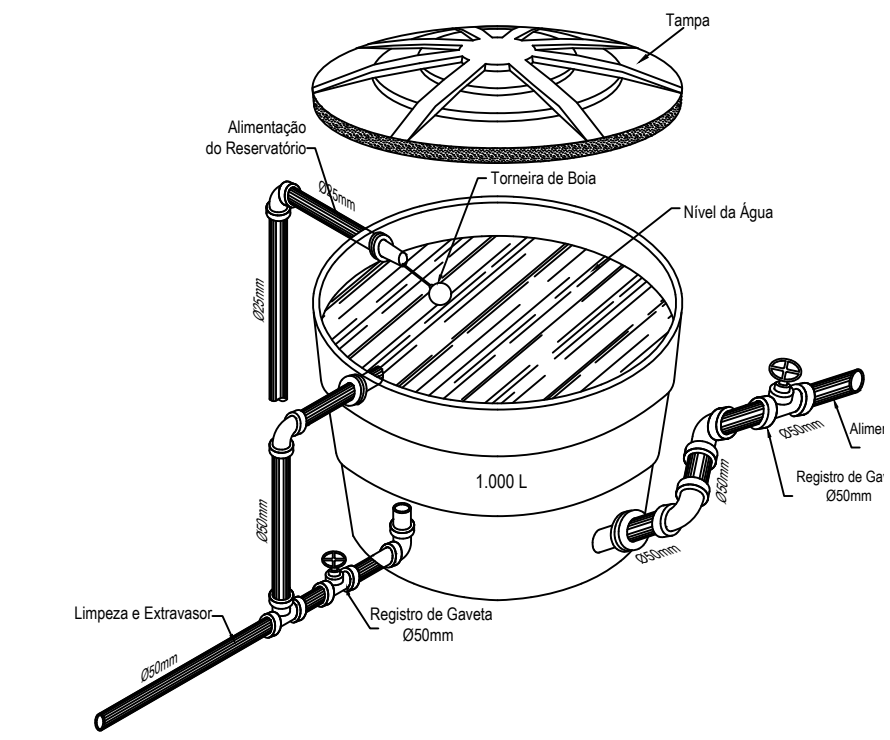

DETALHE CAIXA D'ÁGUA
V = 1.000L
ÁGUA FRIA

Proprietário: SAAE PASSOS		PRANCHA																
Construção de Laboratório de Água e Efluentes.		01/02																
Projeto Hidrosanitário - Esgoto e Pluvial																		
Av. José Caetano de Andrade Bairro Muarama - CEP: 37902-325 - Passos/MG																		
LOCALIZAÇÃO		DATA PROJETO MAIO / 2025																
		ESCALAS INDICADAS																
		ART Nº																
		CAD. PM. N°																
		Sem Escala																
<table><thead><tr><th>ÁREAS</th><th>M²</th></tr></thead><tbody><tr><td>ÁREA LOTE</td><td>2.111,45</td></tr><tr><td>ÁREA CONSTRUÍDA</td><td>401,00</td></tr><tr><td>ÁREA GUARITA</td><td>11,62</td></tr><tr><td>ÁREA TOTAL</td><td>422,62</td></tr><tr><td>ÁREA ESTACIONAMENTO PÚBLICO</td><td>944,70</td></tr><tr><td>ÁREA ESTACIONAMENTO SERVIDORES</td><td>421,30</td></tr><tr><td>ÁREA PAISAGISMO</td><td>160,27</td></tr></tbody></table>		ÁREAS	M²	ÁREA LOTE	2.111,45	ÁREA CONSTRUÍDA	401,00	ÁREA GUARITA	11,62	ÁREA TOTAL	422,62	ÁREA ESTACIONAMENTO PÚBLICO	944,70	ÁREA ESTACIONAMENTO SERVIDORES	421,30	ÁREA PAISAGISMO	160,27	Declaro que a aprovação do projeto não implica no reconhecimento por parte da prefeitura, ao direito de propriedade do terreno, nem da exatidão das suas medidas.
ÁREAS	M²																	
ÁREA LOTE	2.111,45																	
ÁREA CONSTRUÍDA	401,00																	
ÁREA GUARITA	11,62																	
ÁREA TOTAL	422,62																	
ÁREA ESTACIONAMENTO PÚBLICO	944,70																	
ÁREA ESTACIONAMENTO SERVIDORES	421,30																	
ÁREA PAISAGISMO	160,27																	
		SAAE/PASSOS - CNPJ: 23.278.690/0001-40																
		Eng. Danilo Gonçalves Pereira CREA MG-222561/D																