


CCM- N°2

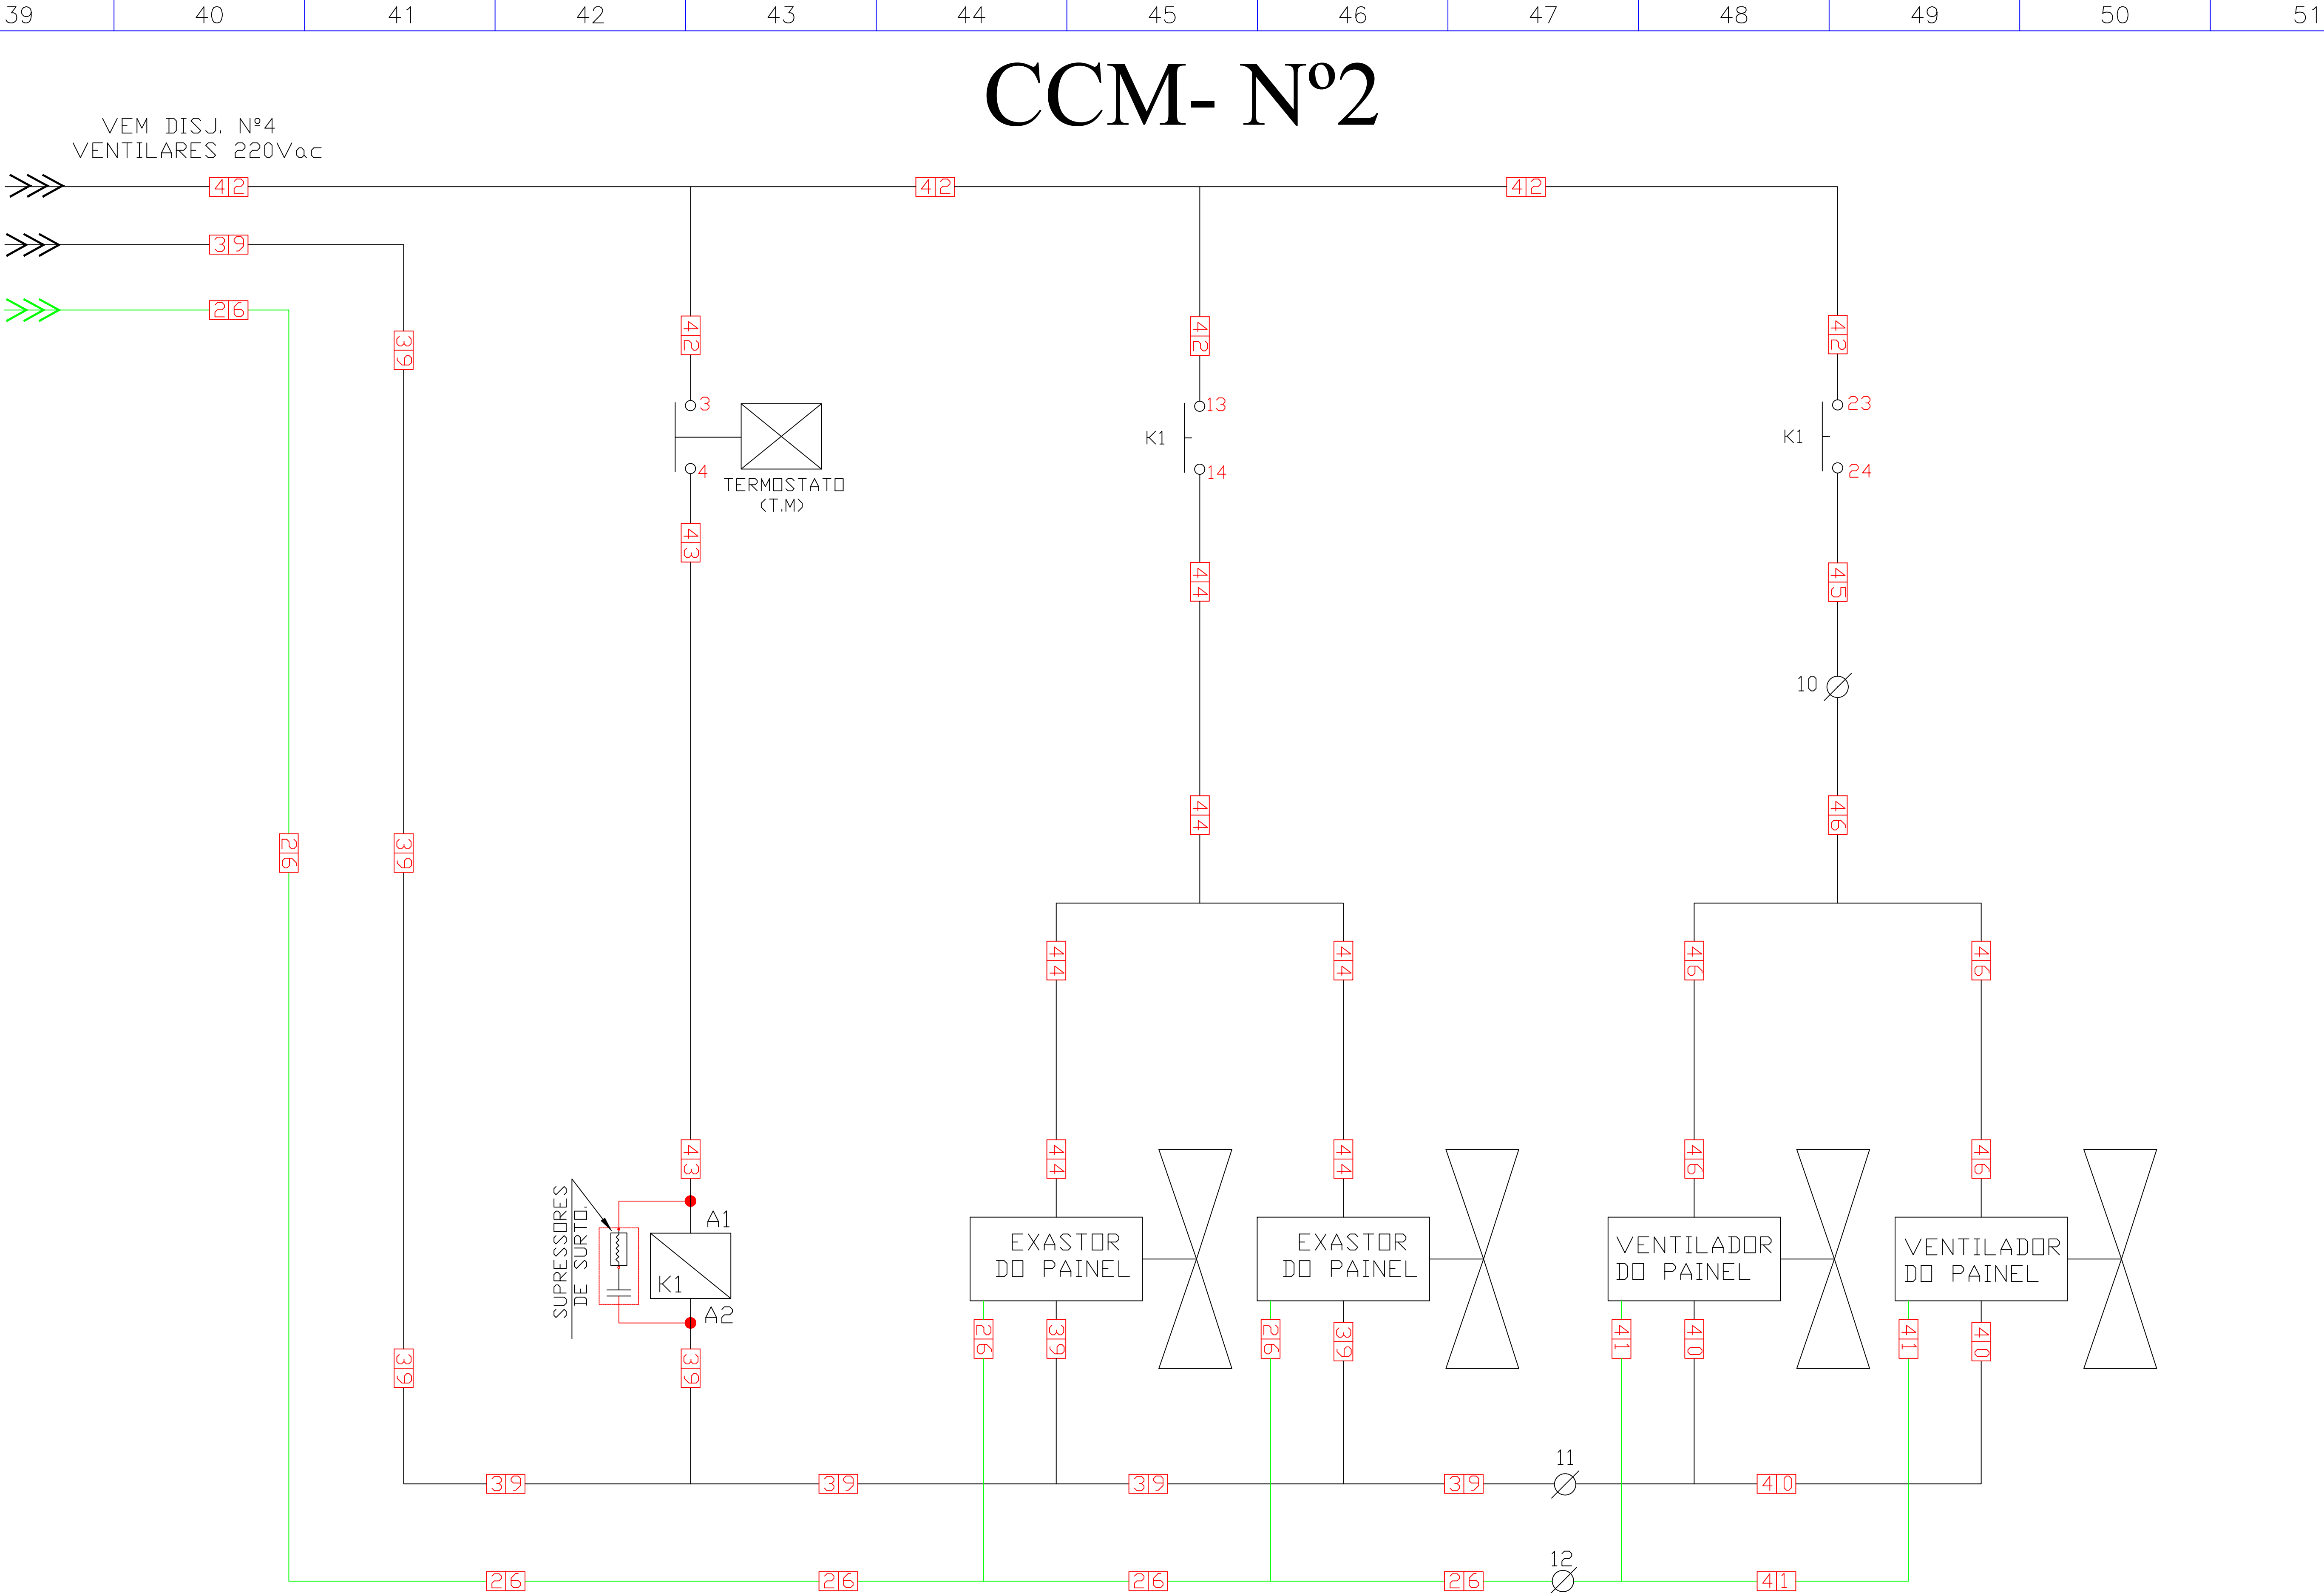

Rev.	Modificado	Data	Projetista	Aprovação	 ARS ENGENHARIA LTDA PROJETOS ELÉTRICOS, TELEFÔNICOS, CONSULTORIA E EXECUÇÃO	TÍTULO:	ENG:	CLIENTE:	PAG	REV.	
		09/12/2022	ADILSON	ALVARO		PROJETO AUTOMAÇÃO BOMBAS	ALVARO RAMOS DOS SANTOS	SAAE PASSOS—MG	04		0
							PROJETISTA ELÉTRICO:	DATA: 09/12/2022	ESC.:		
					 RUA CONEGO ANIBALE MARIE DI FRANCIA, n°. 505/SALA-02/CENTRO/PASSOS—MG FONE: (035) 3521-0825 email—alvaro@minasnet.psi.br		ADILSON ZAPAROLI		S/F		