


CCM- N°2

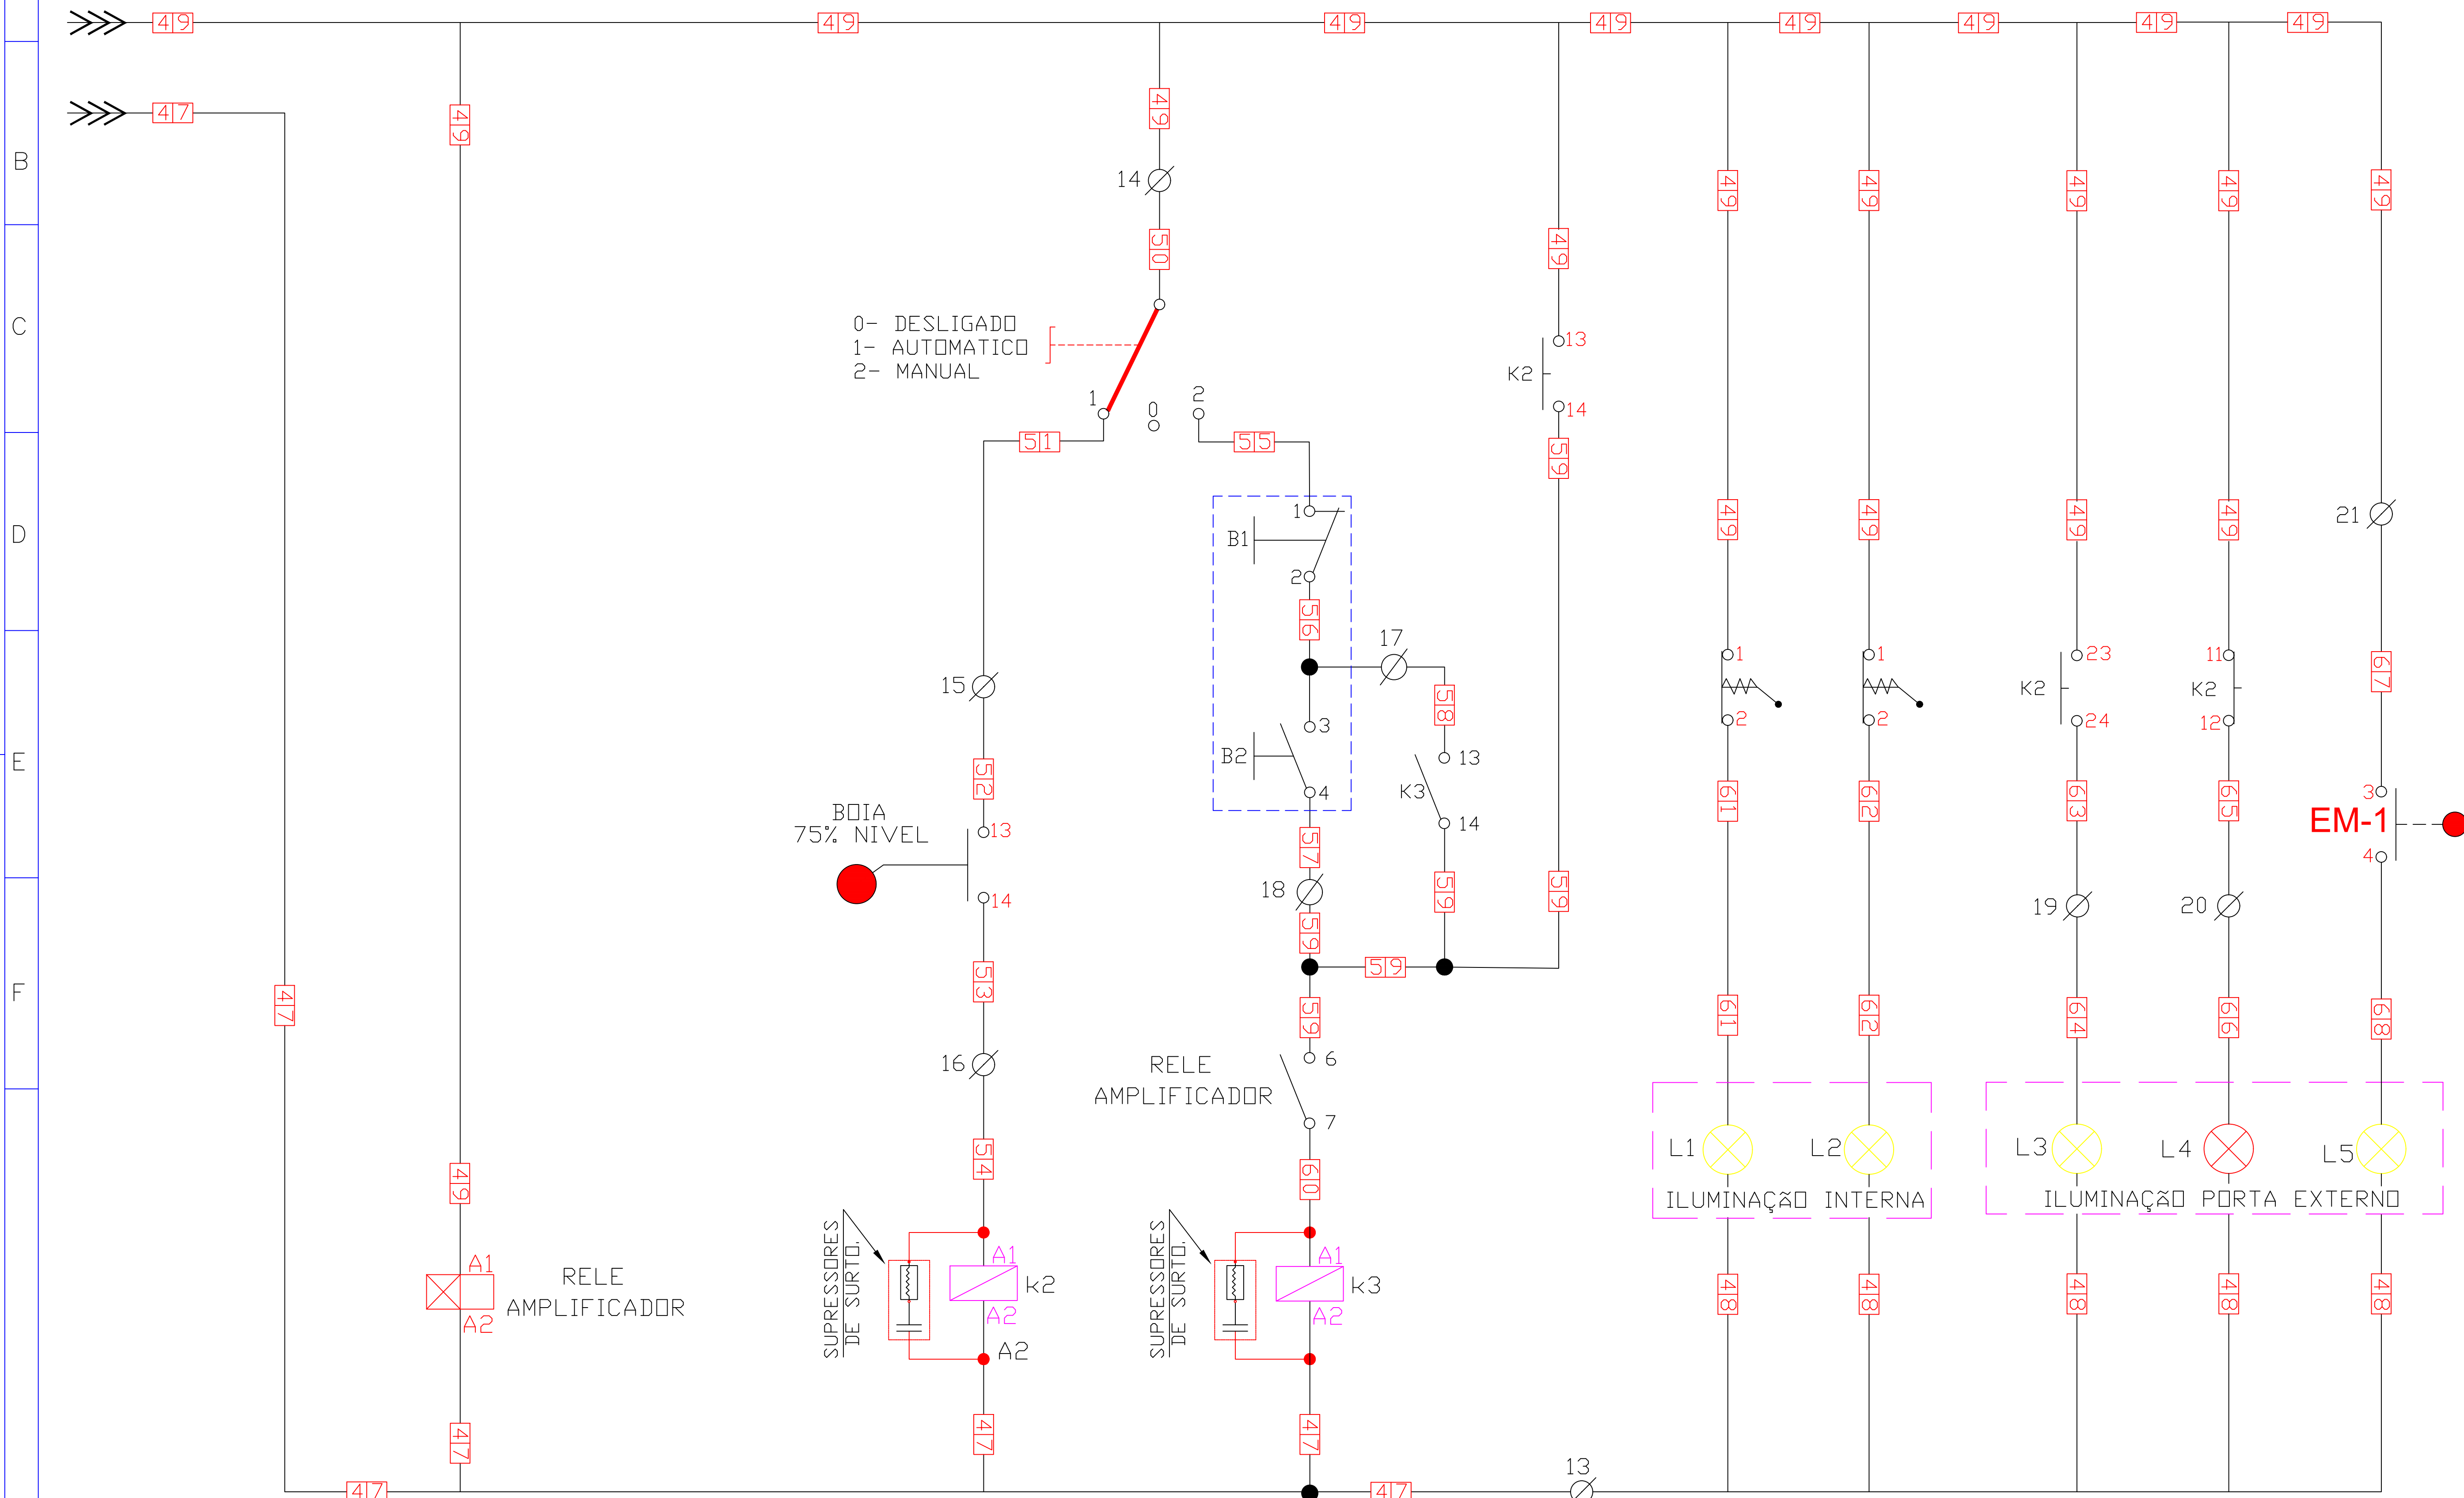

Rev.	Modificado	Data	Projetista	Aprovação	 ARS ENGENHARIA LTDA PROJETOS ELÉTRICOS, TELEFÔNICOS, CONSULTORIA E EXECUÇÃO  RUA CONEGO ANIBALE MARIE DI FRANCA, n°. 505/SALA-02/CENTRO/PASSOS-MG FONE: (035) 3521-0825 email- alvaro@minasnet.psi.br	TÍTULO: PROJETO AUTOMAÇÃO BOMBAS	ENG: ALVARO RAMOS DOS SANTOS	CLIENTE: SAAE PASSOS-MG	PAG 05	REV. 0
		09/12/2022	ADILSON	ALVARO			PROJETISTA ELÉTRICO: ADILSON ZAPAROLI	DATA: 09/12/2022	ESC.: S/E	