


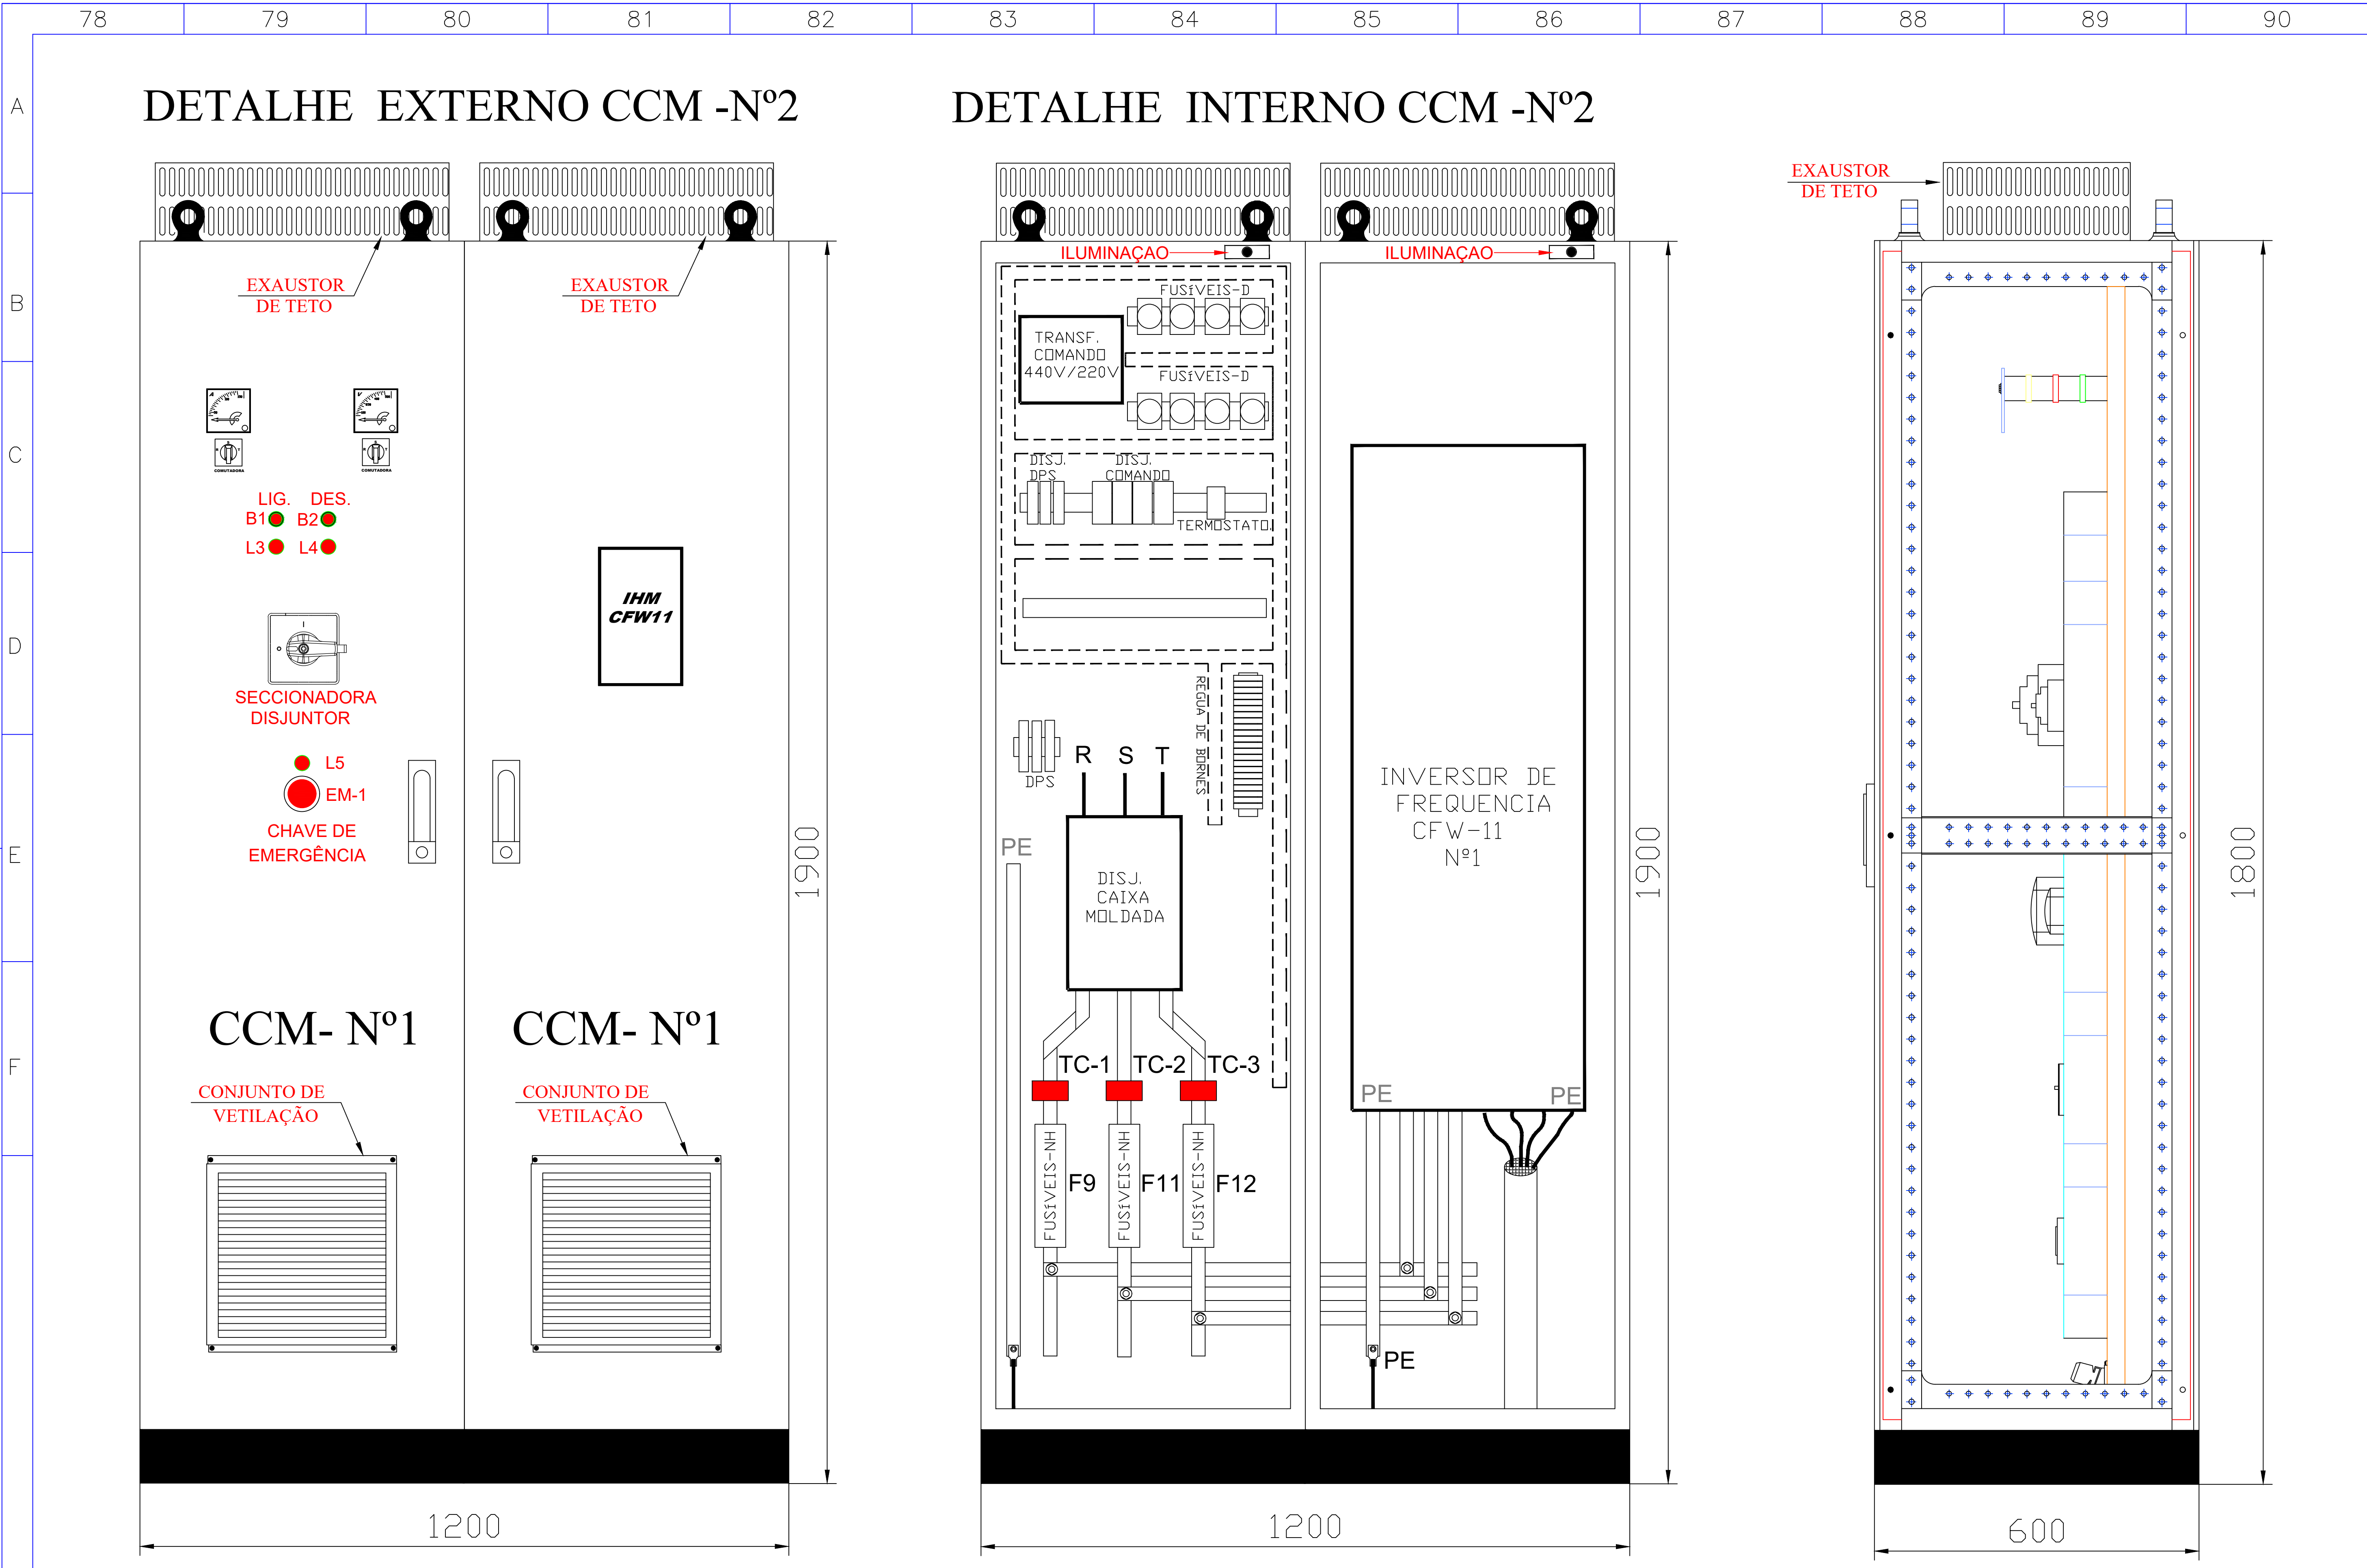

Rev.	Modificado	Data	Projetista	Aprovação	 ARS ENGENHARIA LTDA PROJETOS ELÉTRICOS, TELEFÔNICOS, CONSULTORIA E EXECUÇÃO RUA CONEGO ANIBALE MARIE DI FRANCA, n°. 505/SALA-02/CENTRO/PASSOS-MG FONE: (035) 3521-0825 email-alvaro@minasnet.psi.br	TÍTULO:	ENG:	CLIENTE:	PAG	REV.
		09/12/2022	ADILSON	ALVARO		PROJETO AUTOMAÇÃO BOMBAS	ALVARO RAMOS DOS SANTOS	SAAE PASSOS-MG	07	0
							PROJETISTA ELÉTRICO: ADILSON ZAPAROLI	DATA: 09/12/2022	ESC.: S/E	