


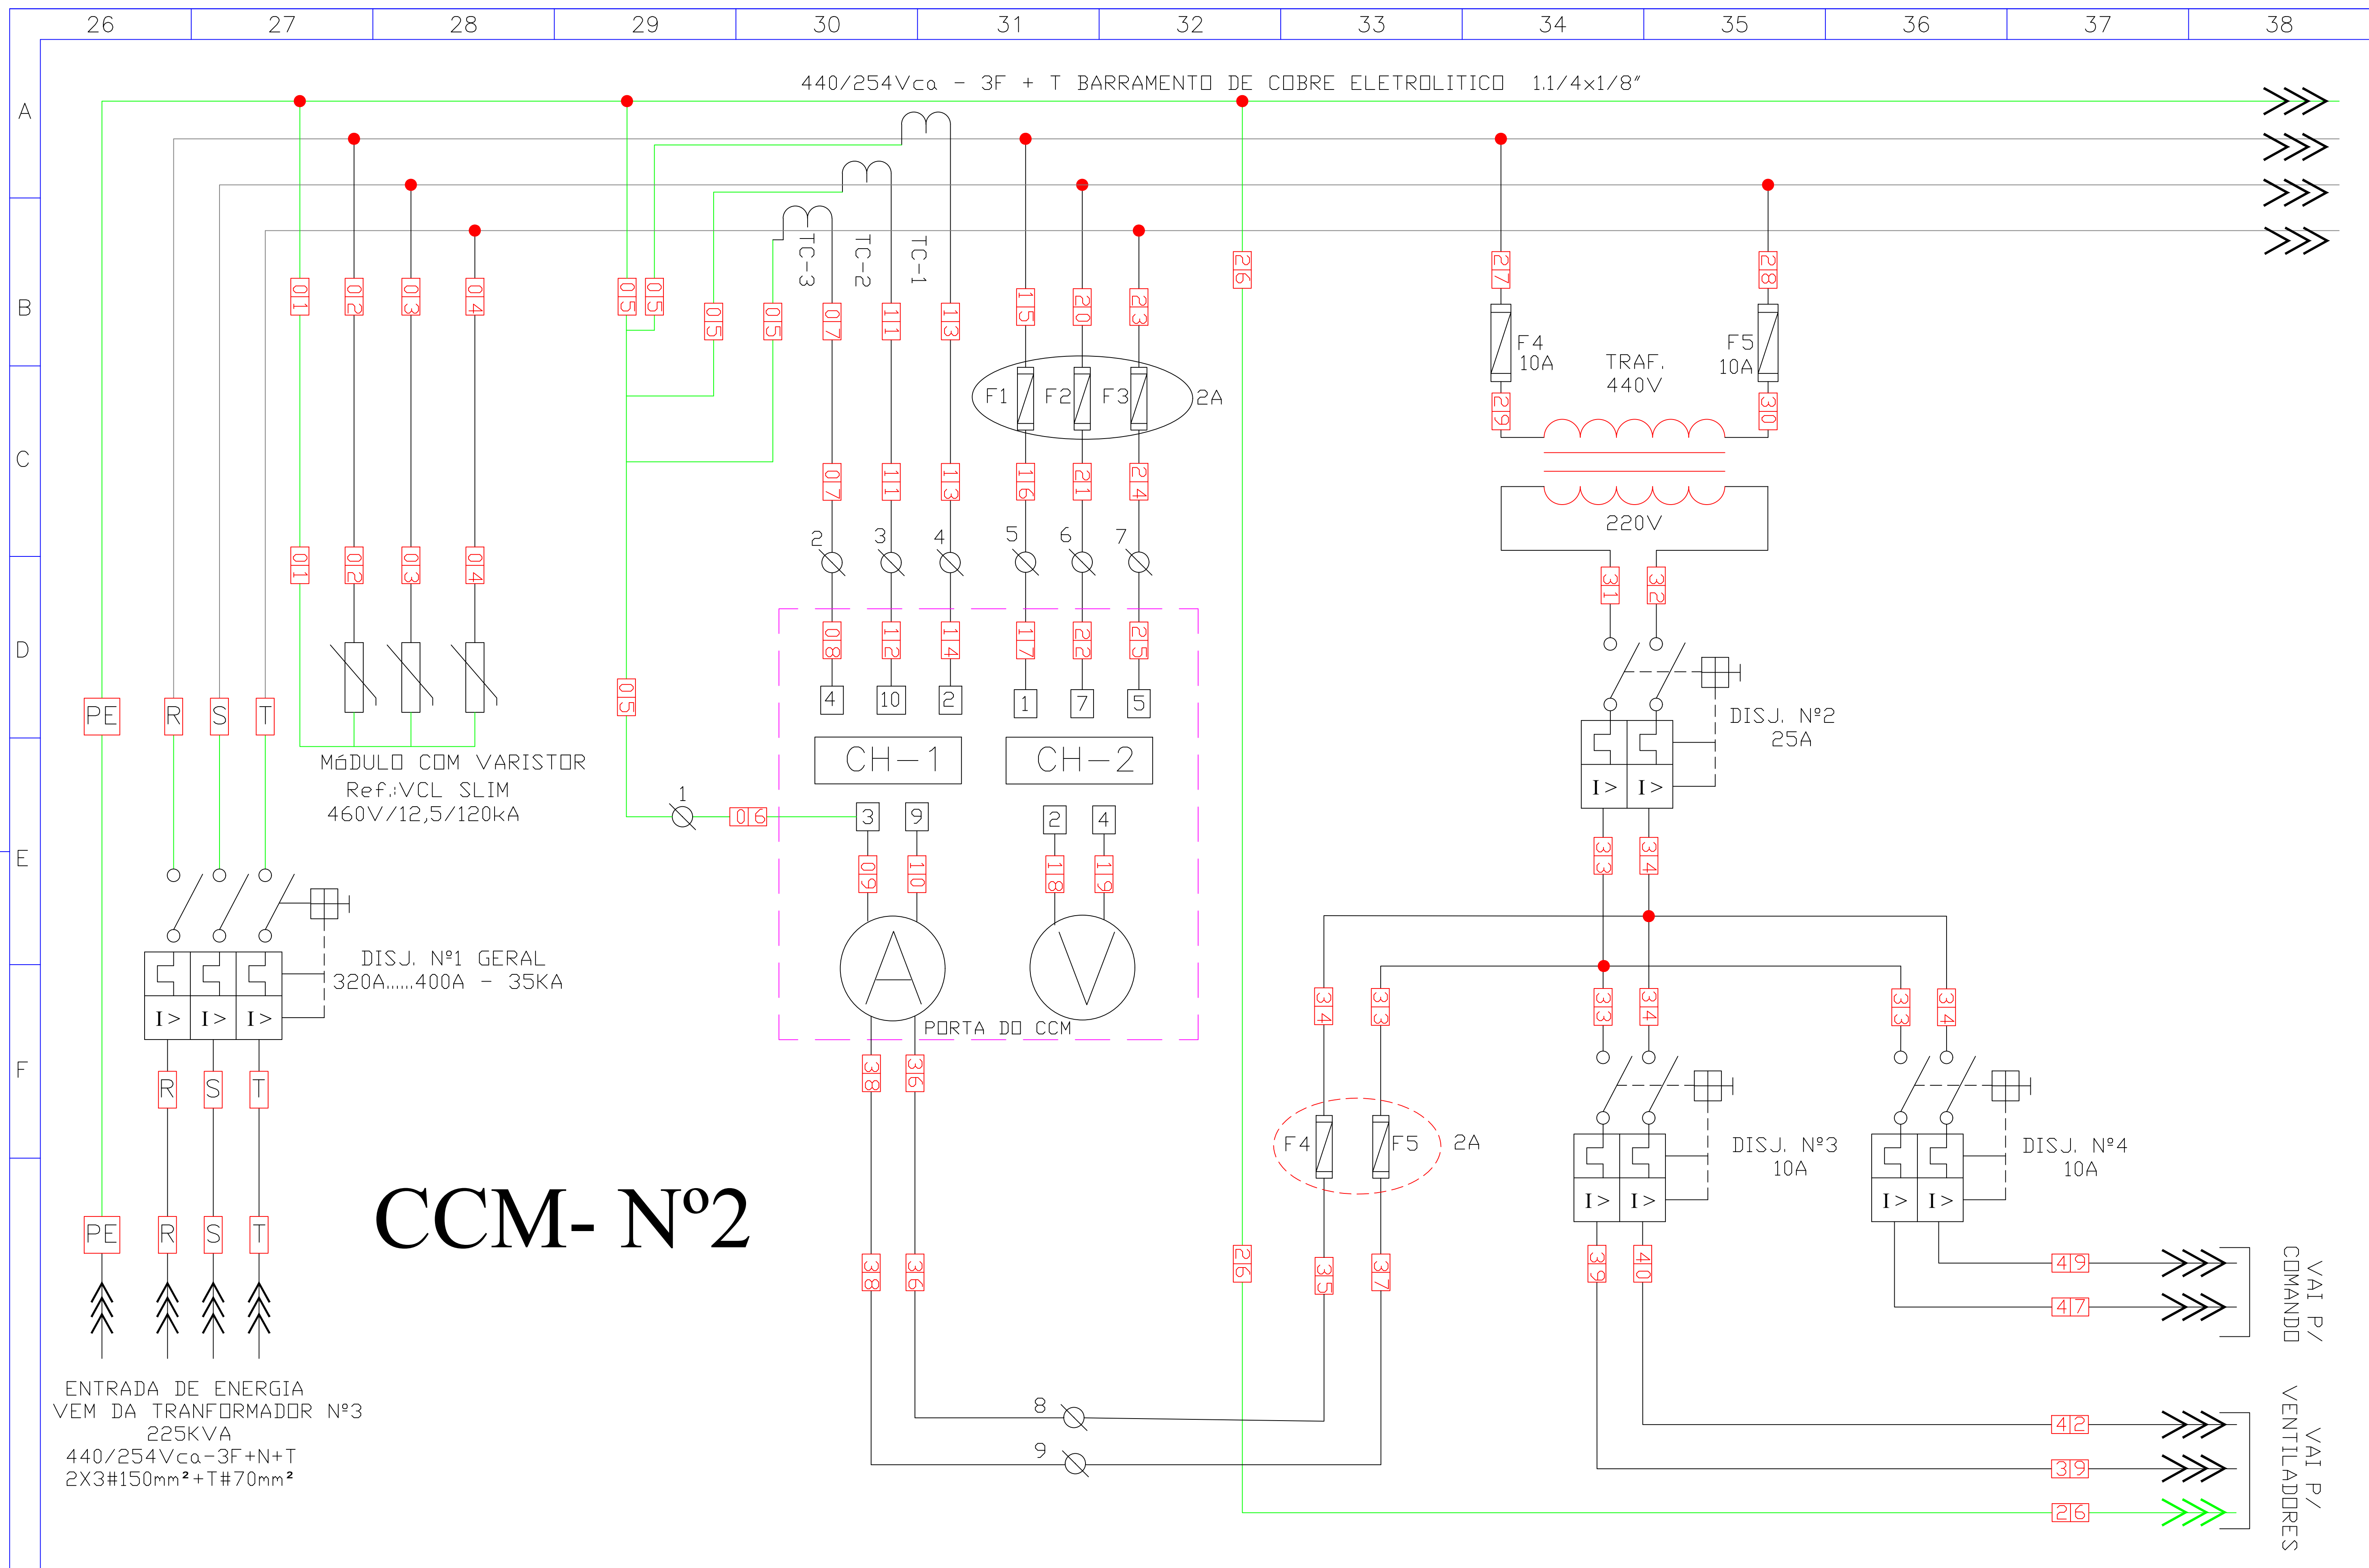

|      |            |            |            |           |   |                          |                                          |                  |              |      |
|------|------------|------------|------------|-----------|---|--------------------------|------------------------------------------|------------------|--------------|------|
| Rev. | Modificado | Data       | Projetista | Aprovação |  <b>ARS ENGENHARIA LTDA</b><br>PROJETOS ELÉTRICOS, TELEFÔNICOS, CONSULTORIA E EXECUÇÃO<br>RUA CONEGO ANIBALE MARIE DI FRANCA, n°. 505/SALA-02/CENTRO/PASSOS-MG<br>FONE: (035) 3521-0825 email-alvaro@minasnet.psi.br | TÍTULO:                  | ENG:                                     | CLIENTE:         | PAG          | REV. |
|      |            | 09/12/2022 | ADILSON    | ALVARO    |   | PROJETO AUTOMAÇÃO BOMBAS | ALVARO RAMOS DOS SANTOS                  | SAAE PASSOS-MG   | 03           | 0    |
|      |            |            |            |           |   |                          | PROJETISTA ELÉTRICO:<br>ADILSON ZAPAROLI | DATA: 09/12/2022 | ESC.:<br>S/E |      |