

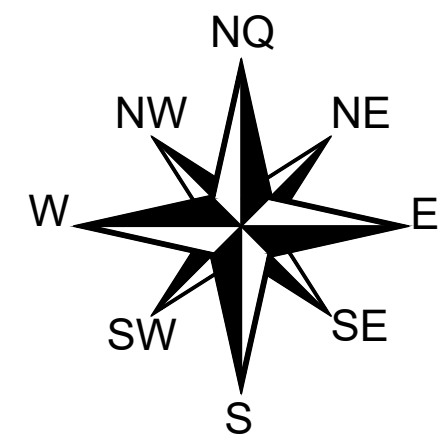


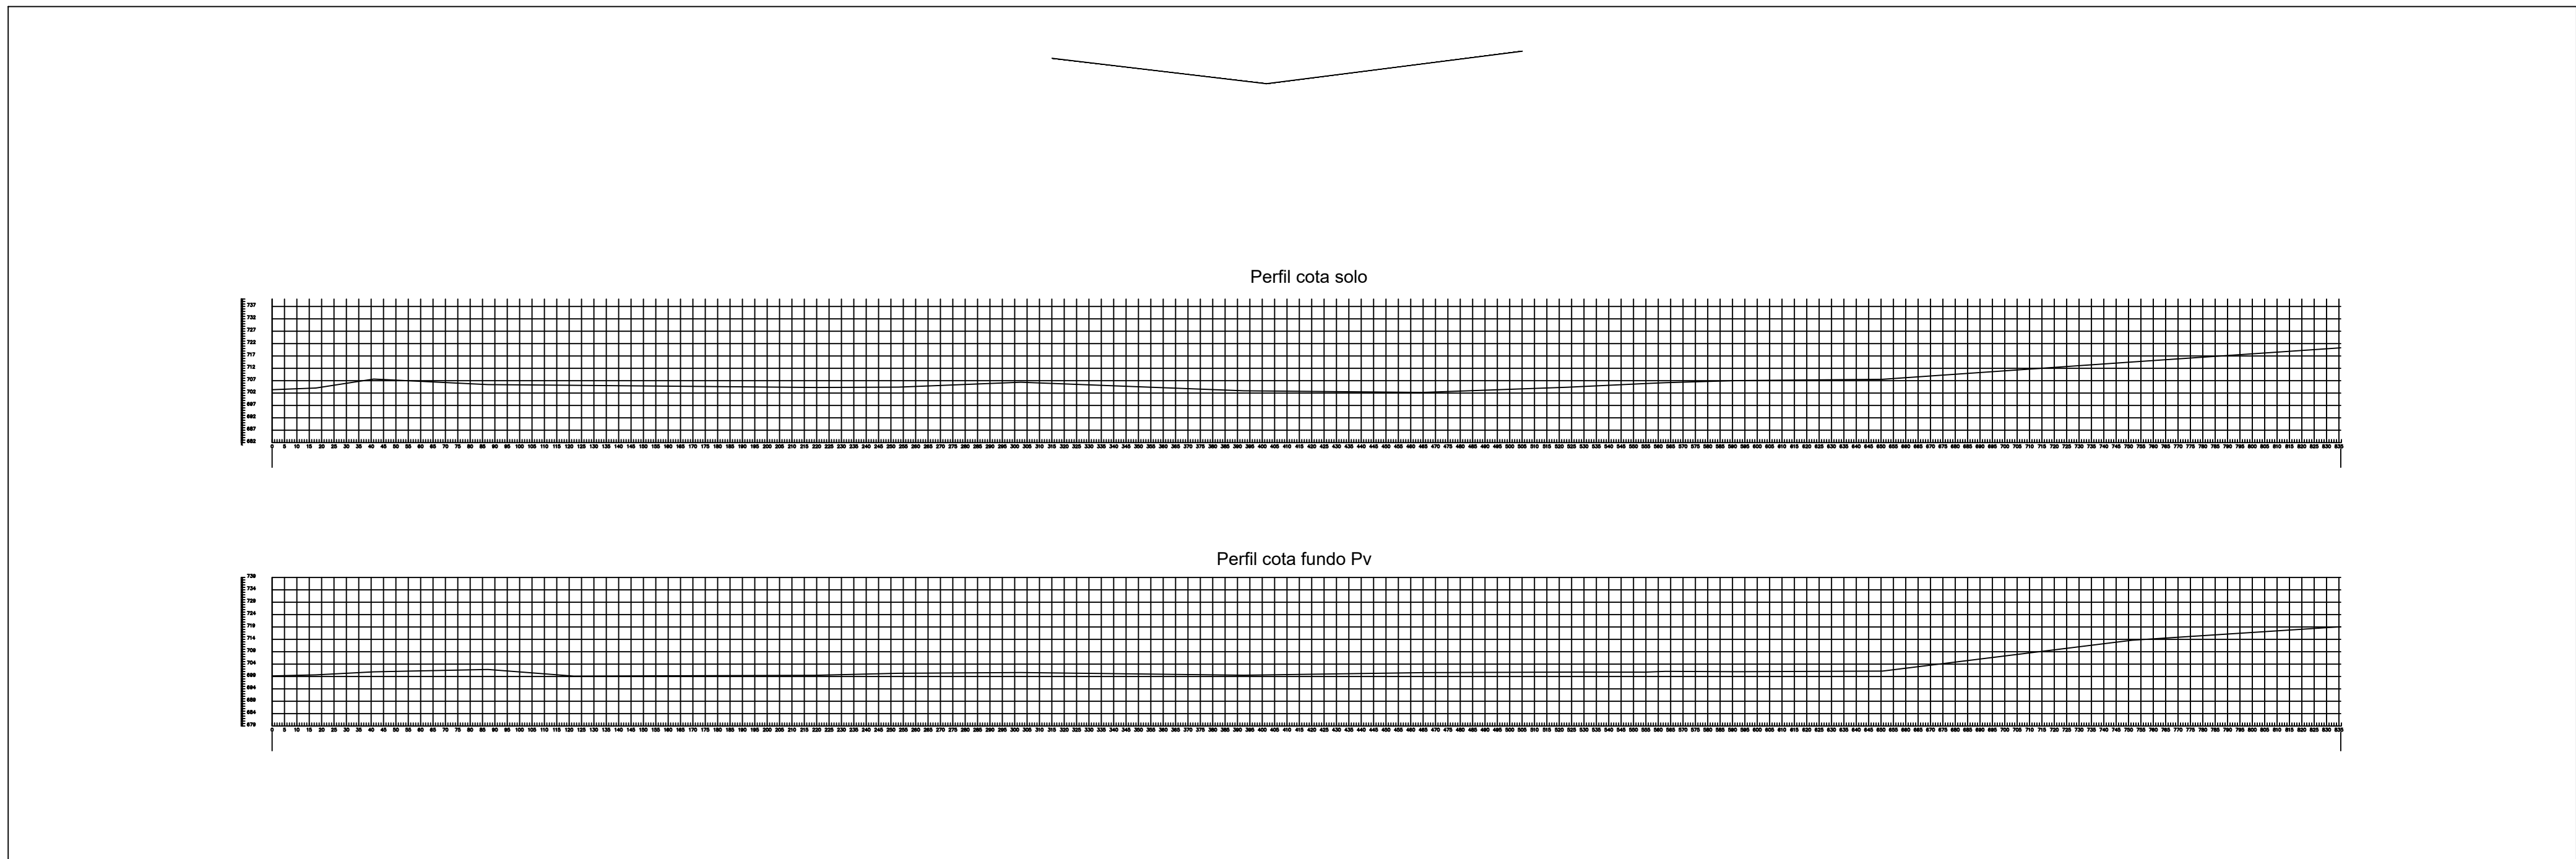

PERFIS DE COTA - TERRENO E FUNDO PV

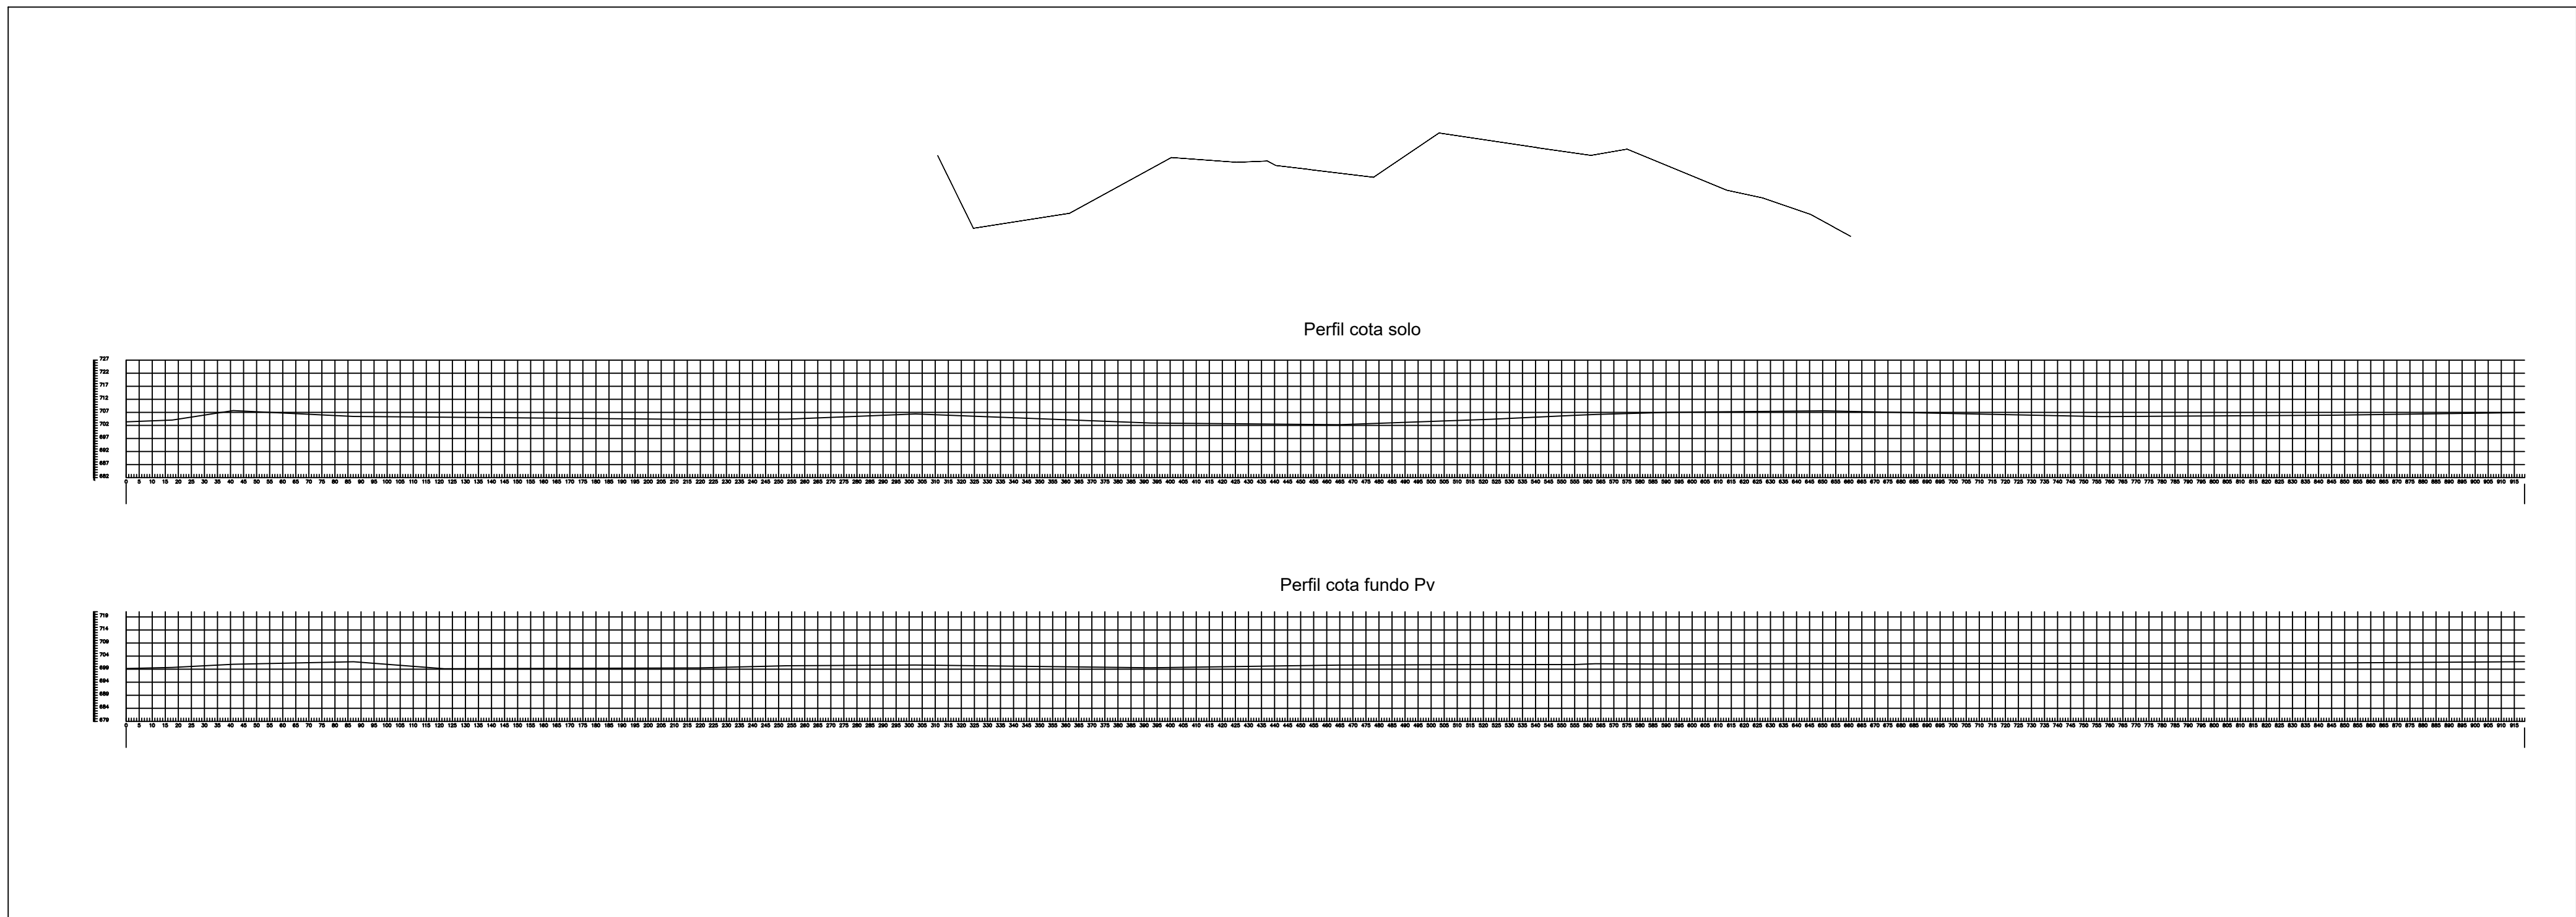

Loteamentos / Chacareamentos		Usucapião	
CAR		Contabilidade	
Georreferenciamento		Edificações / Construções	
Divisão e Unificação de Áreas		Segurança do Trabalho	
Retificação de Áreas		Urbano	
Drones		Meio Ambiente...	
Proprietário			
Atesto, sob as penas da lei e de minha responsabilidade, serem verdadeiras todas as informações apresentadas nesta planta e no memorial anexo, onde acompanhei e mostrei ao profissional técnico os limites comuns e informações complementares documentais (divisas em aberto, cercas, vaos, tapumes, aparatos, certidões, declarações e afins).			
Serviço Autônomo de Água e Esgoto - SAAE de Passos/MG			

TOPOGLÓRIA ENGENHARIA E PROJETOS AMBIENTAIS	
Telefones: (35) 99707-5584 (35) 99112-4690	
Av. Avelino Soares de Resende nº 80, Centro - São João Batista do Glória - MG	
e-mail: topogloria@outlook.com	

LEV. CADASTRAL: Rede de Captação de Esgoto		ÁREA: - - -
PROPRIEDADE: Rede de Esgoto		PERIMETRO: 1.102,00 m
PROPRIETÁRIO: Serviço Autônomo de Água e Esgoto - SAAE de Passos/MG		
ESTADO: Minas Gerais	MUNICÍPIO: Passos - MG	ESCALA: 1:500
RESPONSÁVEL TÉCNICO:		VISTO:
Bruno Brito de Almeida Rosa CFT/CRITMG 01319288642 CFTA 01319288642		